

SPAANSEN BOUWSYSTEMEN B.V.

STANDAARD DETAILS

Door : Engineering SBO
Status : Definitief
Versie : April 2020

Elementafmetingen


Hier worden een aantal richtlijnen en aandachtspunten genoemd, welke van belang zijn bij het maken van de elementindelingen van een casco. Zie ook de BIM-handleiding op onze website. Genoemde afmetingen mogen alleen overschreden worden in overleg.

Genoemde minimale afmetingen zijn alleen mogelijk indien constructief uitvoerbaar. Dus ook indien het dragende elementen betreft i.c.m. wapening en korven etc.

SWM(B/S/T)

Mogelijke wanddiktes	100, 120, 150, 200, 250, 300mm
Wandhoogte	max. 4000mm
Wandlengte	max. 10200mm
Wandgewicht	max. 10.000kg
Bovenregel hoogte (dragend)	min. 165mm
Bovenregel hoogte (niet-dragend)	min. 135mm
Penantbreedte	min. 160mm*
Onderregel hoogte	min. 135mm

*Penantbreedte 160-200mm alleen mogelijk indien geen toepassing van: L-staal oplegging en elektra-uitvoeren aan bovenzijde en vbk/spanhaak-verbinding in het penant. Losse penanten zijn min. 200mm breed(i.v.m. hijsvoorziening).

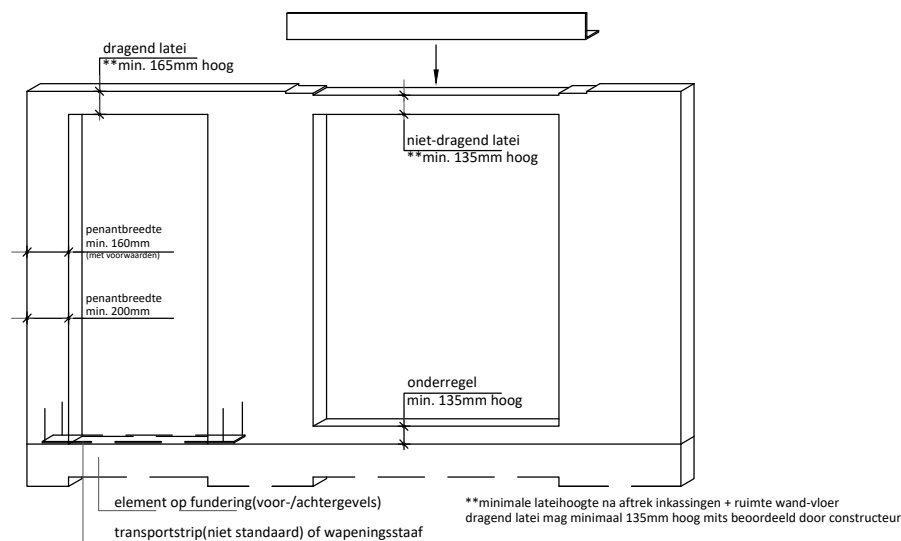

Afb. minimale afmetingen bij SWM wanden

SPAANSEN

Datum 08-04-2020	Formaat A4	Schaal -	Controleur -	Tekenaar SK	Project Details
Onderdeel: RICHTLIJNEN ELEMENTAFMETING					Standaard detail 00

Inhoudsopgave Standaard detaillering:

Detail:

Spaansen wanden Begane grond vloer als ribcassette vloer

01 t/m 04

Spaansen wanden Begane grond vloer als kanaalplaat vloer

05 t/m 08

Spaansen wanden Eerste/Tweede/Derde verdieping vloer als kanaalplaat vloer

09 t/m 16

Spaansen wanden verbindingen


17 t/m 24

Spaansen CS-strippen

25 t/m 29

Renvooi:

SWM wanden
Ribcassette vloer
Kanaalplaat vloer
Isolatie
Beton aanstorten
Ondersabelingsmortel

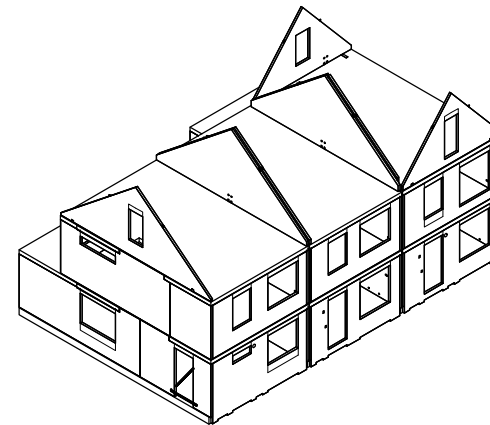**Instructie:**

Sparing t.b.v. spanankers vullen met krimparme mortel of zand-cement mortel

Standaard details zijn gebaseerd op het document Spaansen casco, Engineeringsinstructie en Montageinstructies


SPAANSENDatum
14-11-2017Formaat
A4Schaal
-Controleur
-Tekenaar
WBProject
Details

Onderdeel:

INHOUDSOPGAVE DETAILS

Standaard detail

00

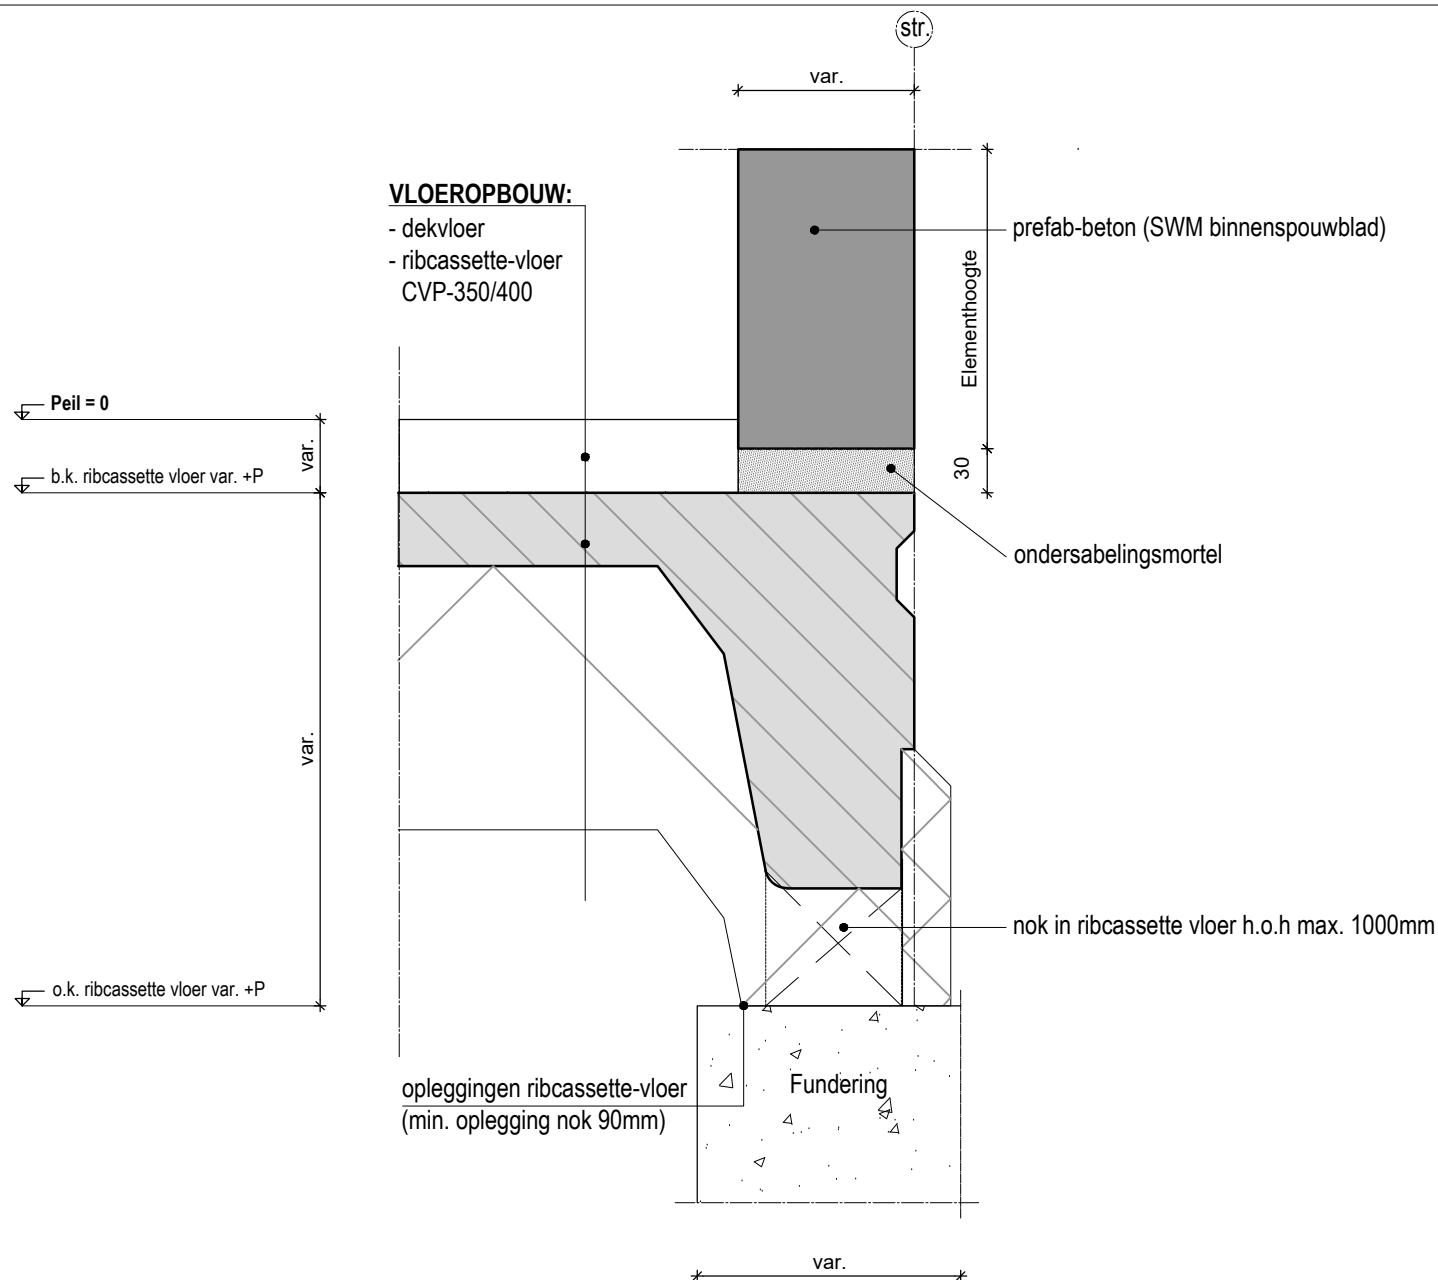

SPAANSEN

Datum
19-10-2018

Formaat
A4

Schaal
1:5



Controleur
-

Tekenaar
WB

Project
Details

Onderdeel:
DETAIL RIBCASSETTEVLOER

Standaard detail
01

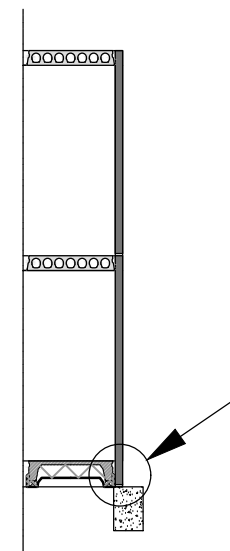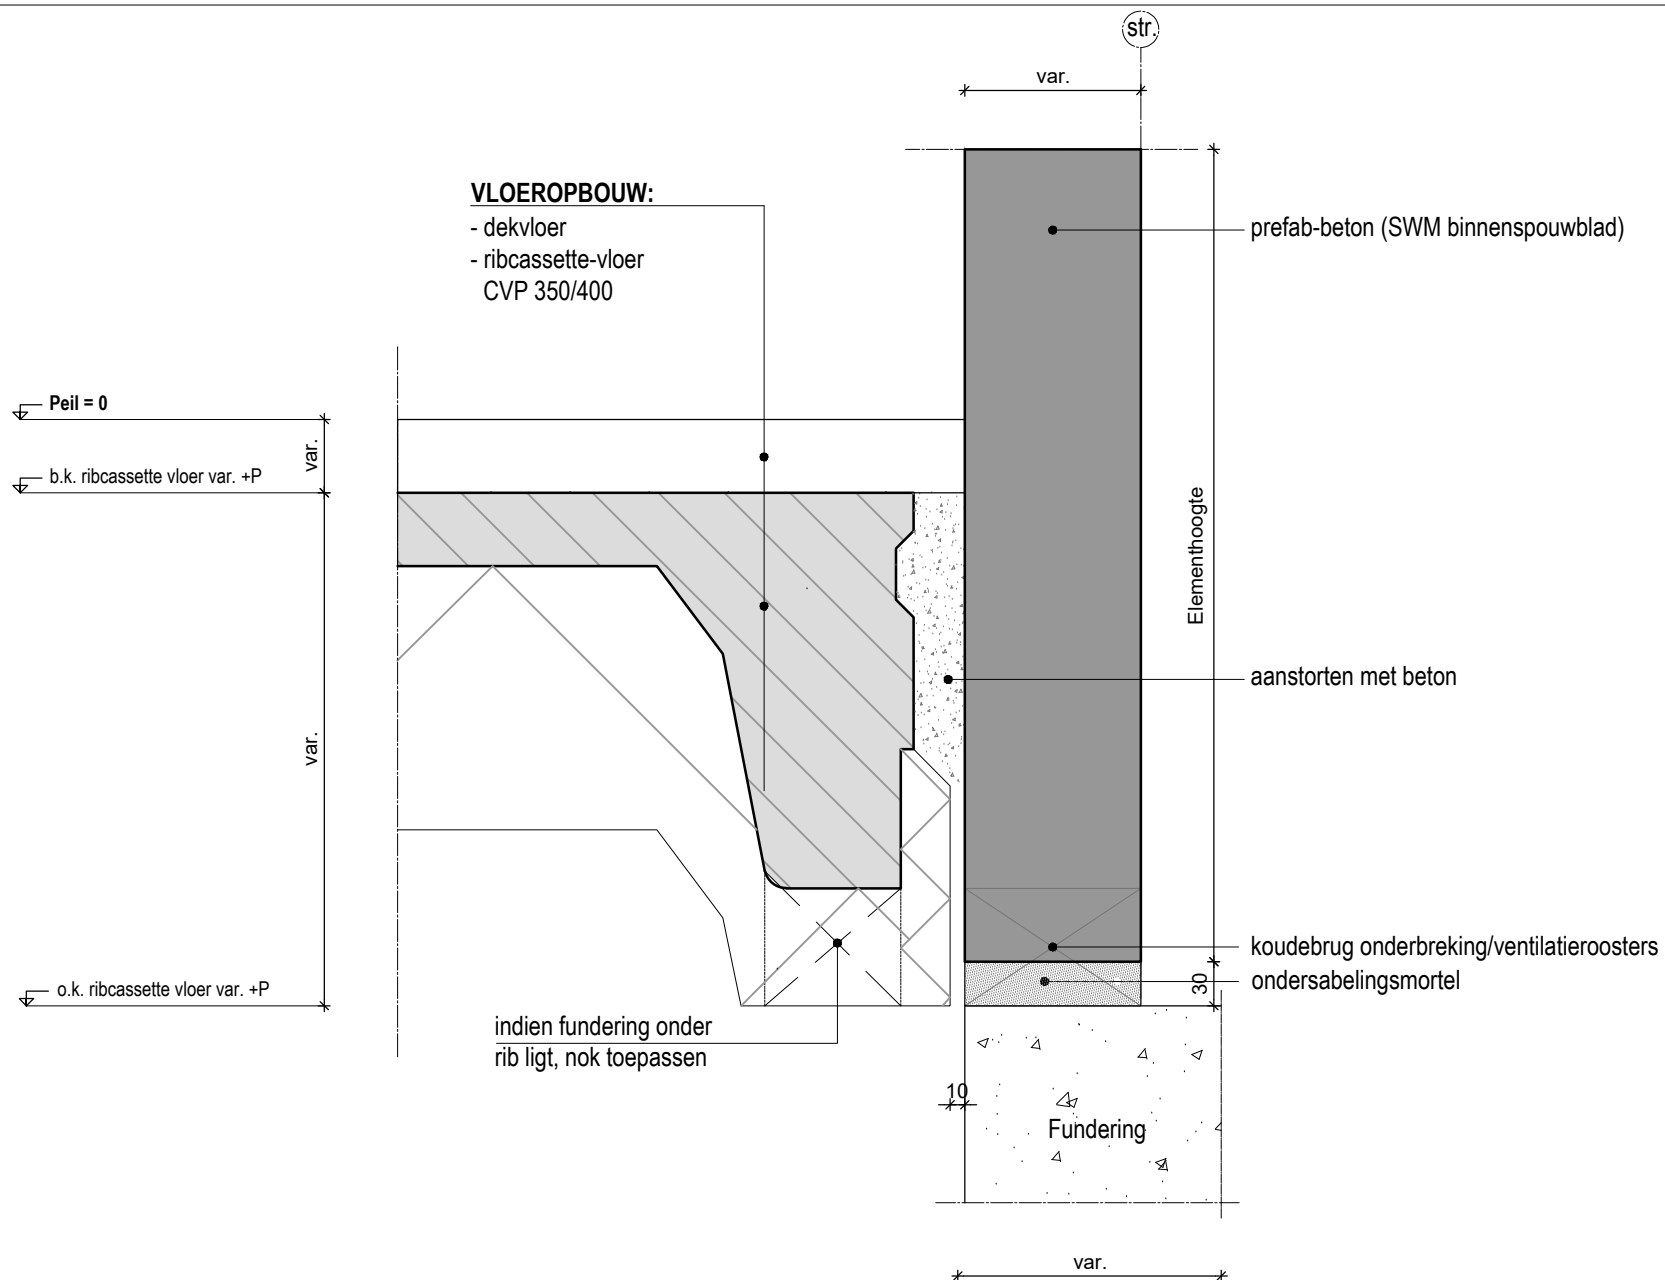

SPAANSEN

Datum
19-10-2018

Formaat
A4

Schaal
1:5


Controleur
-

Tekenaar
WB

Project
Details

Onderdeel:
DETAIL RIBCASSETTEVLOER

Standaard detail
02

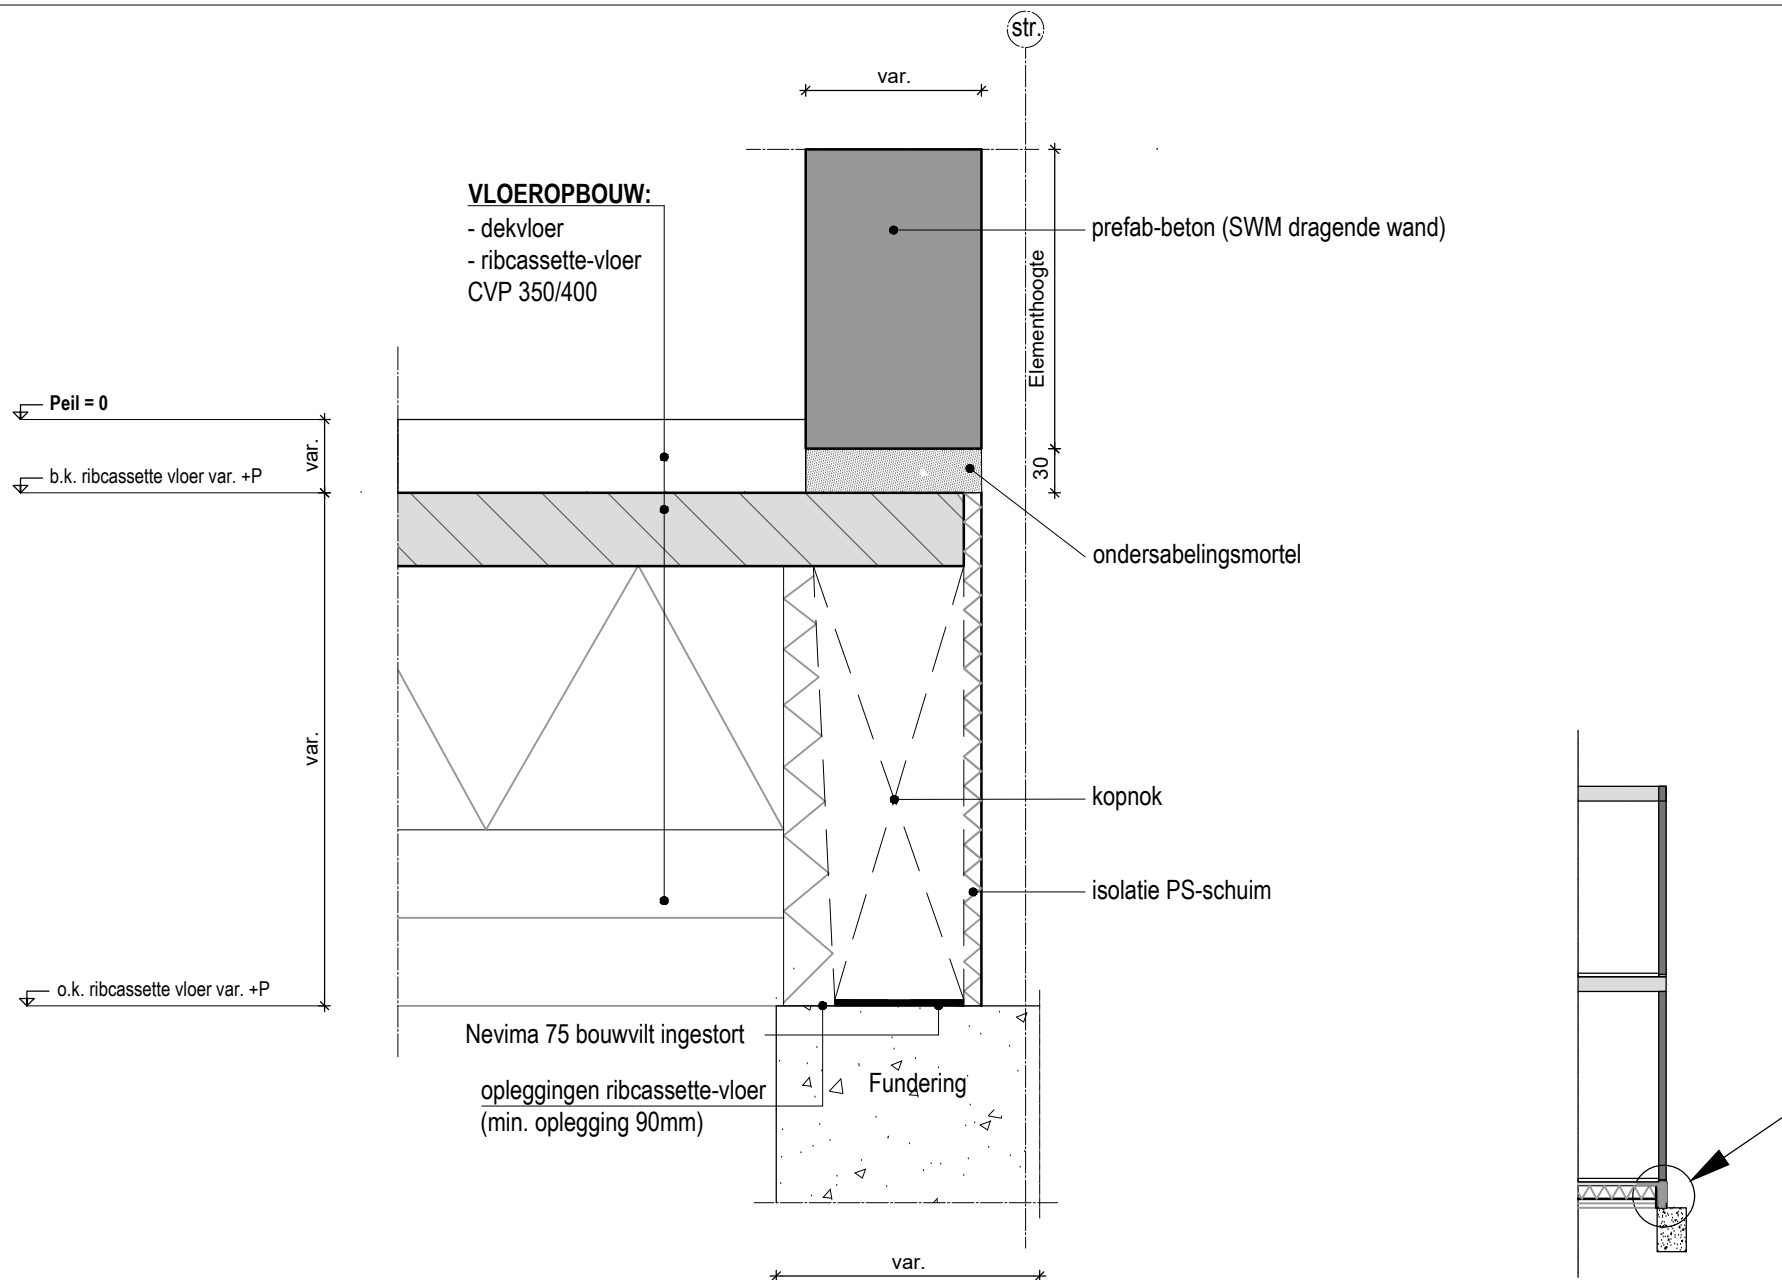

SPAANSEN

Datum
19-10-2018

Formaat
A4

Schaal
1:5

Controleur
-

Tekenaar
SK


Project
Details

Onderdeel:

DETAIL RIBCASSETTEVLOER

Standaard detail

03

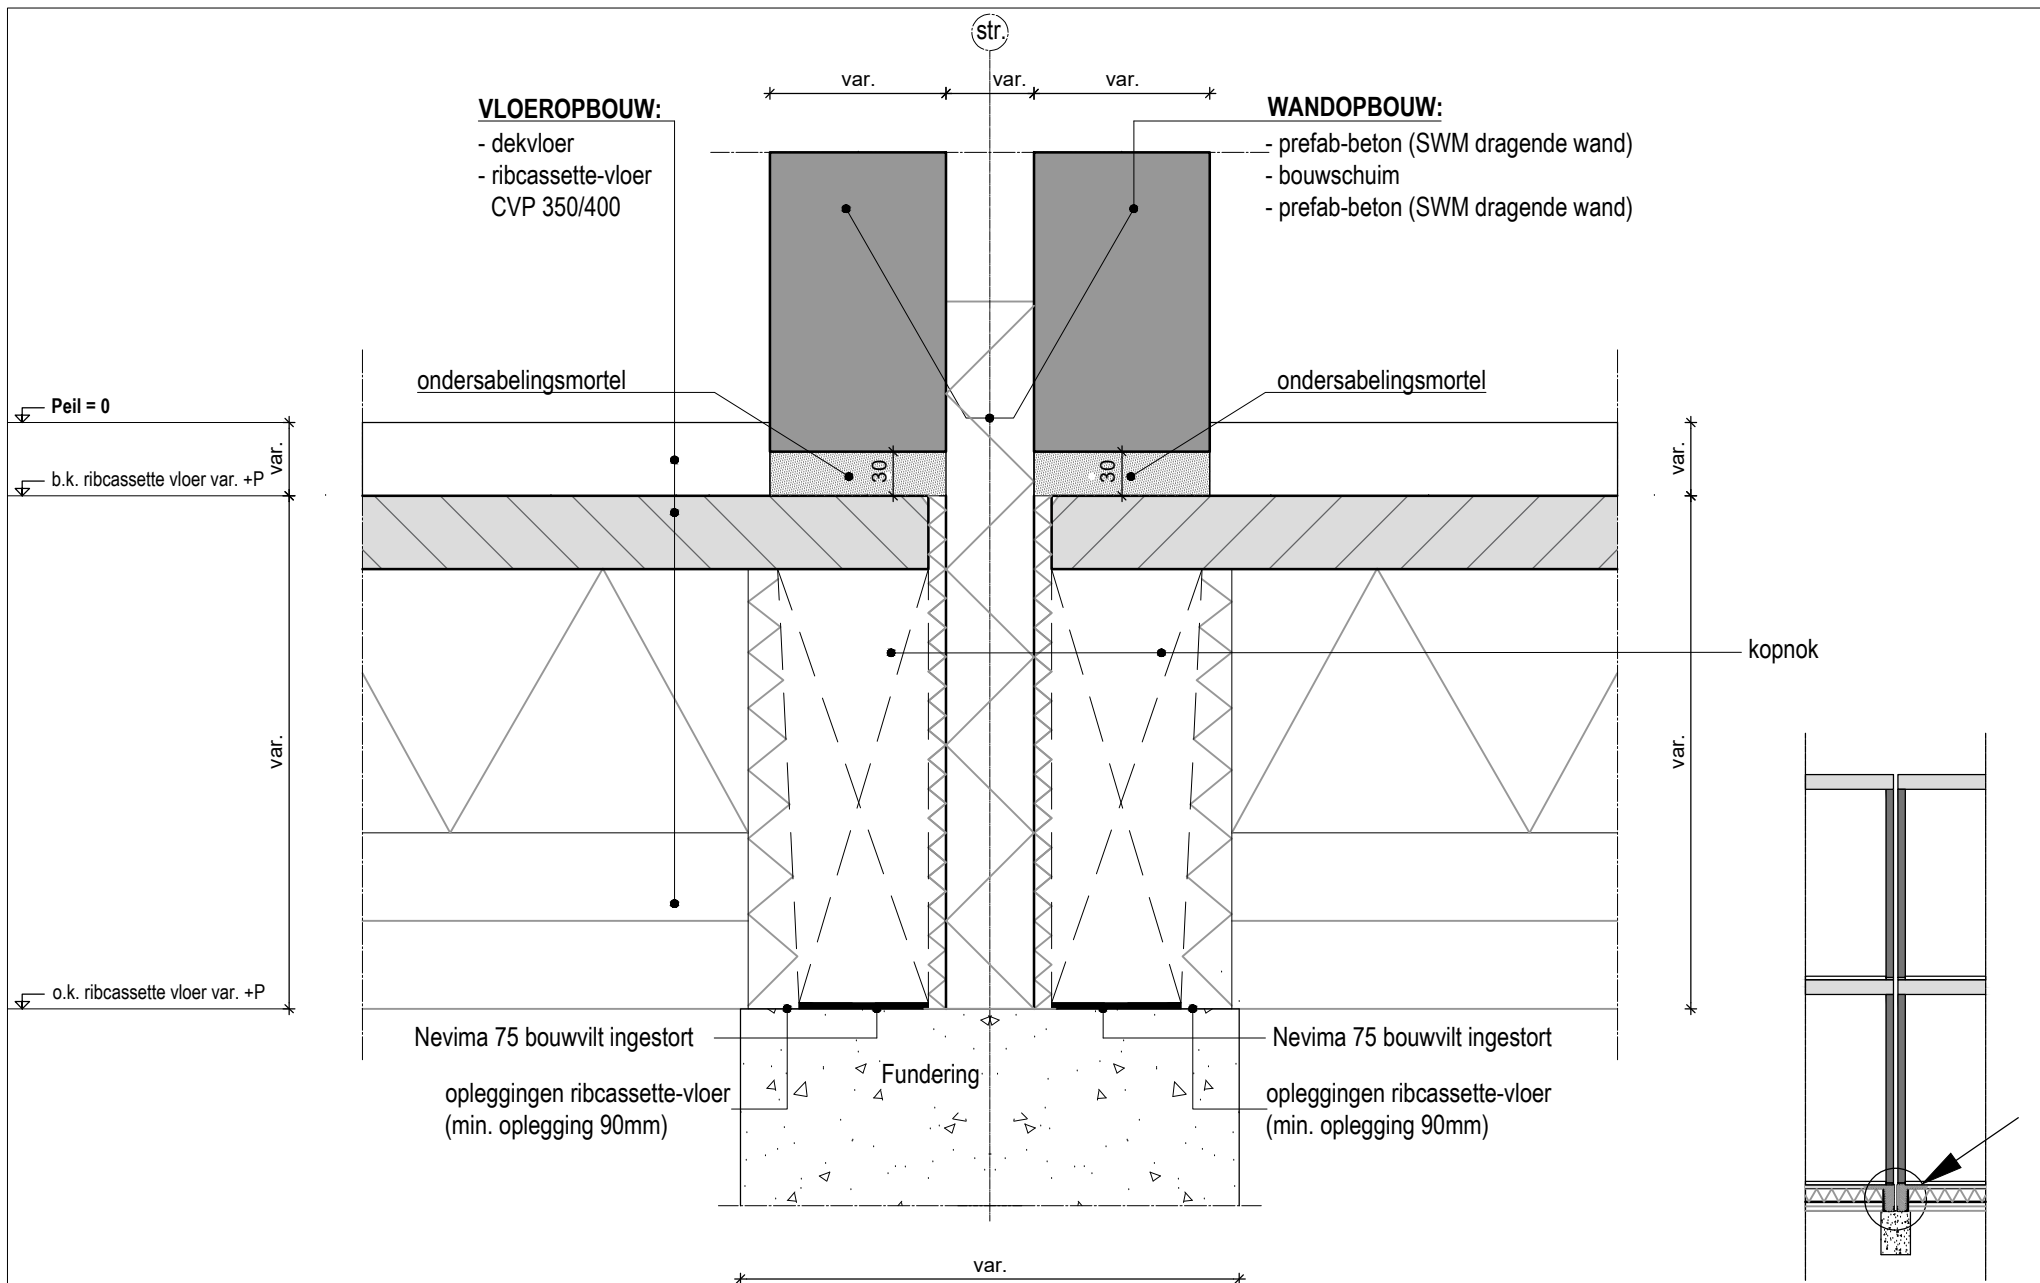

SPAANSEN

Datum
19-10-2018

Formaat
A4

Schaal
1:5

Controleur
-

Tekenaar
SK



Project
Details

Onderdeel:

DETAIL RIBCASSETTEVLOER

Standaard detail

04

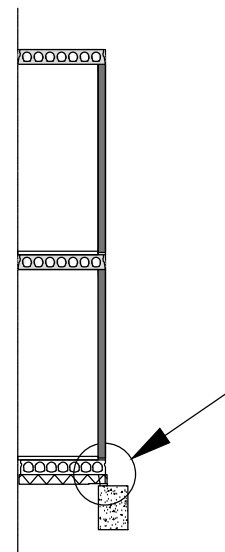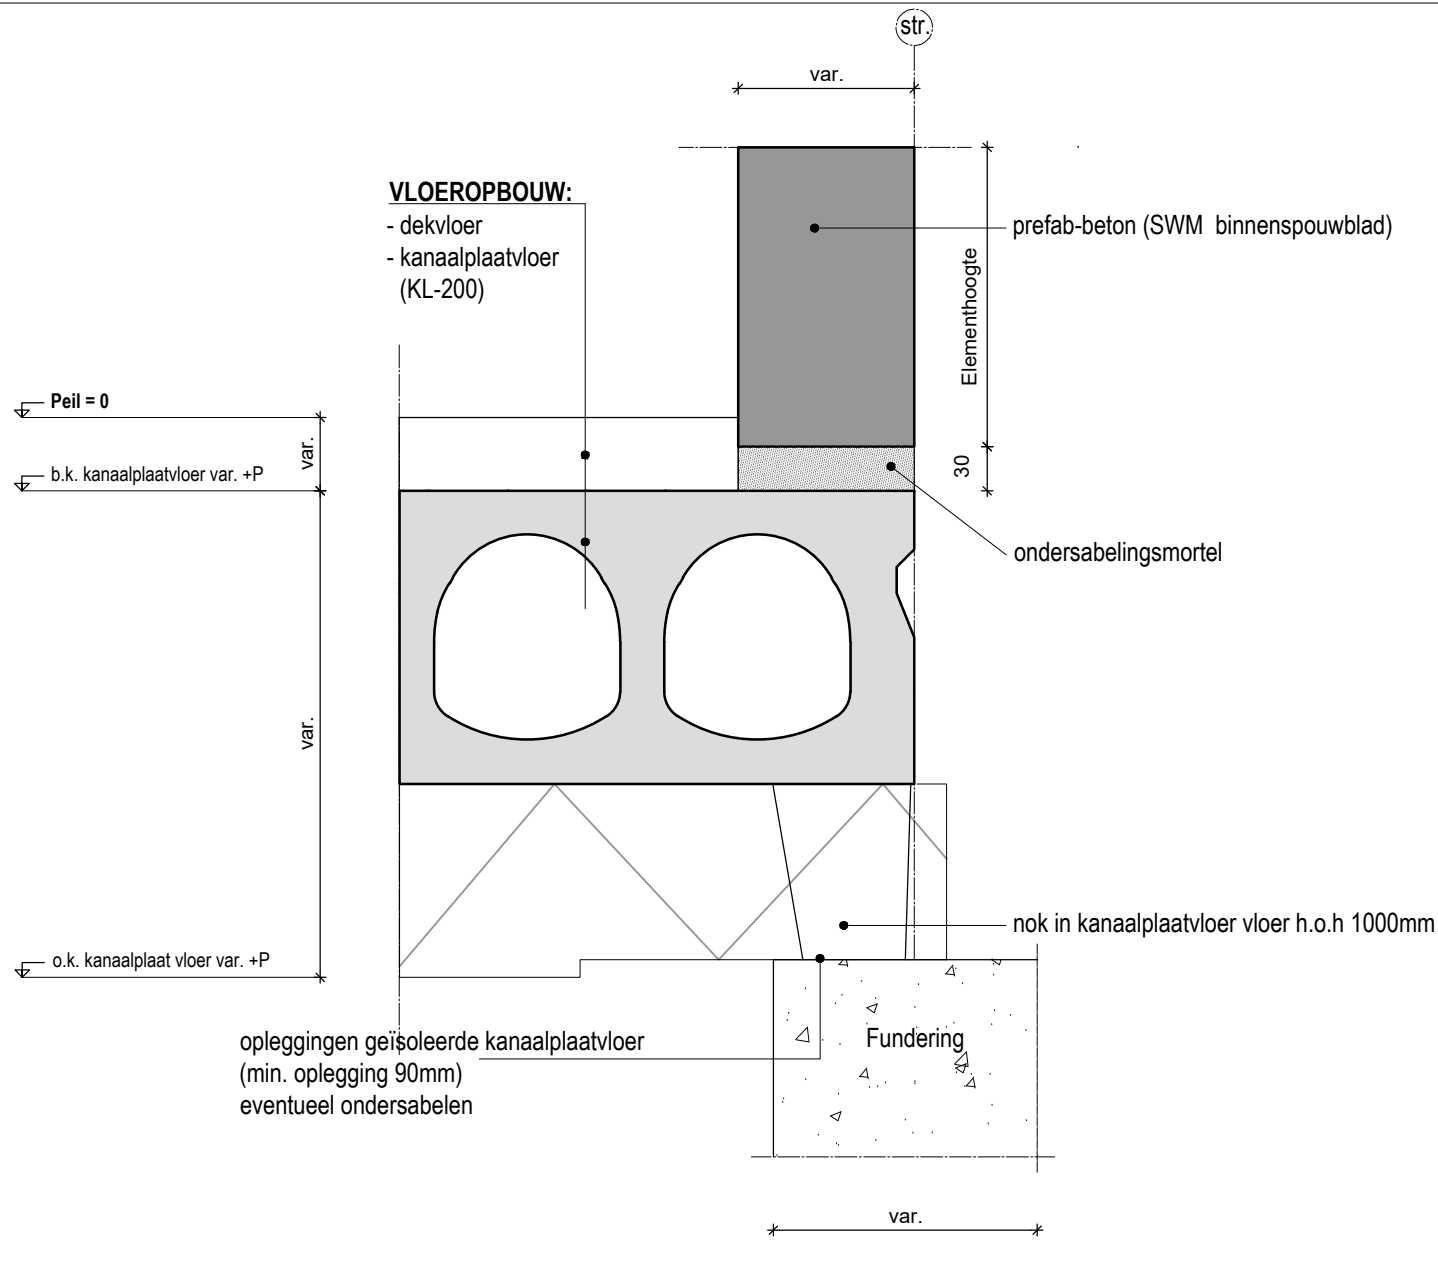

SPAANSEN

Datum
19-10-2018

Formaat
A4

Schaal
1:5

Controleur
-

Tekenaar
SK


Project
Details

Onderdeel:

DETAIL KANAALPLAATVLOER ISO

Standaard detail

05

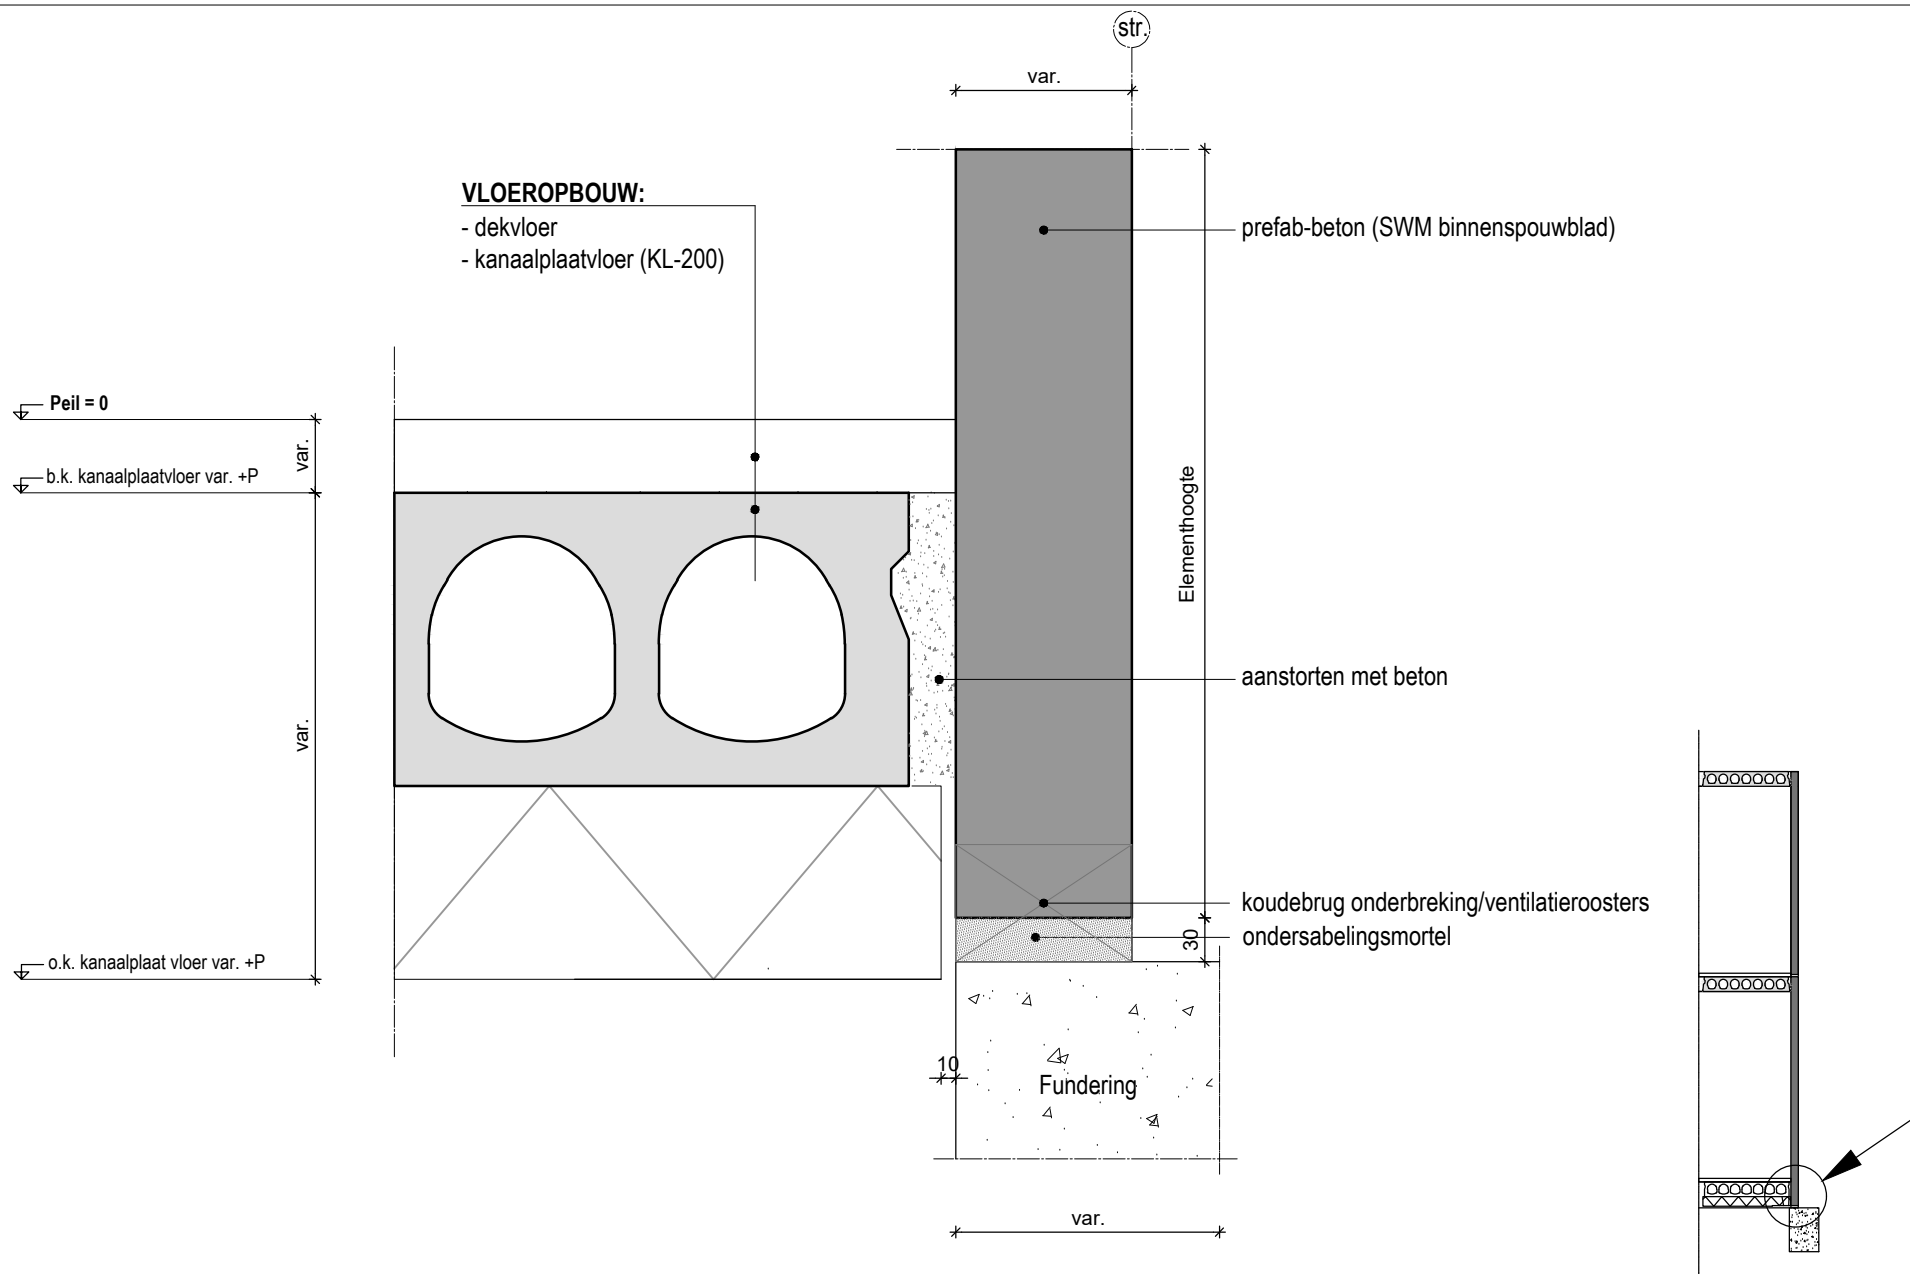

SPAANSEN

Datum
19-10-2018

Formaat
A4

Schaal
1:5


Controleur
-

Tekenaar
SK

Project
Details

Onderdeel:
DETAIL KANAALPLAATVLOER ISO

Standaard detail
06

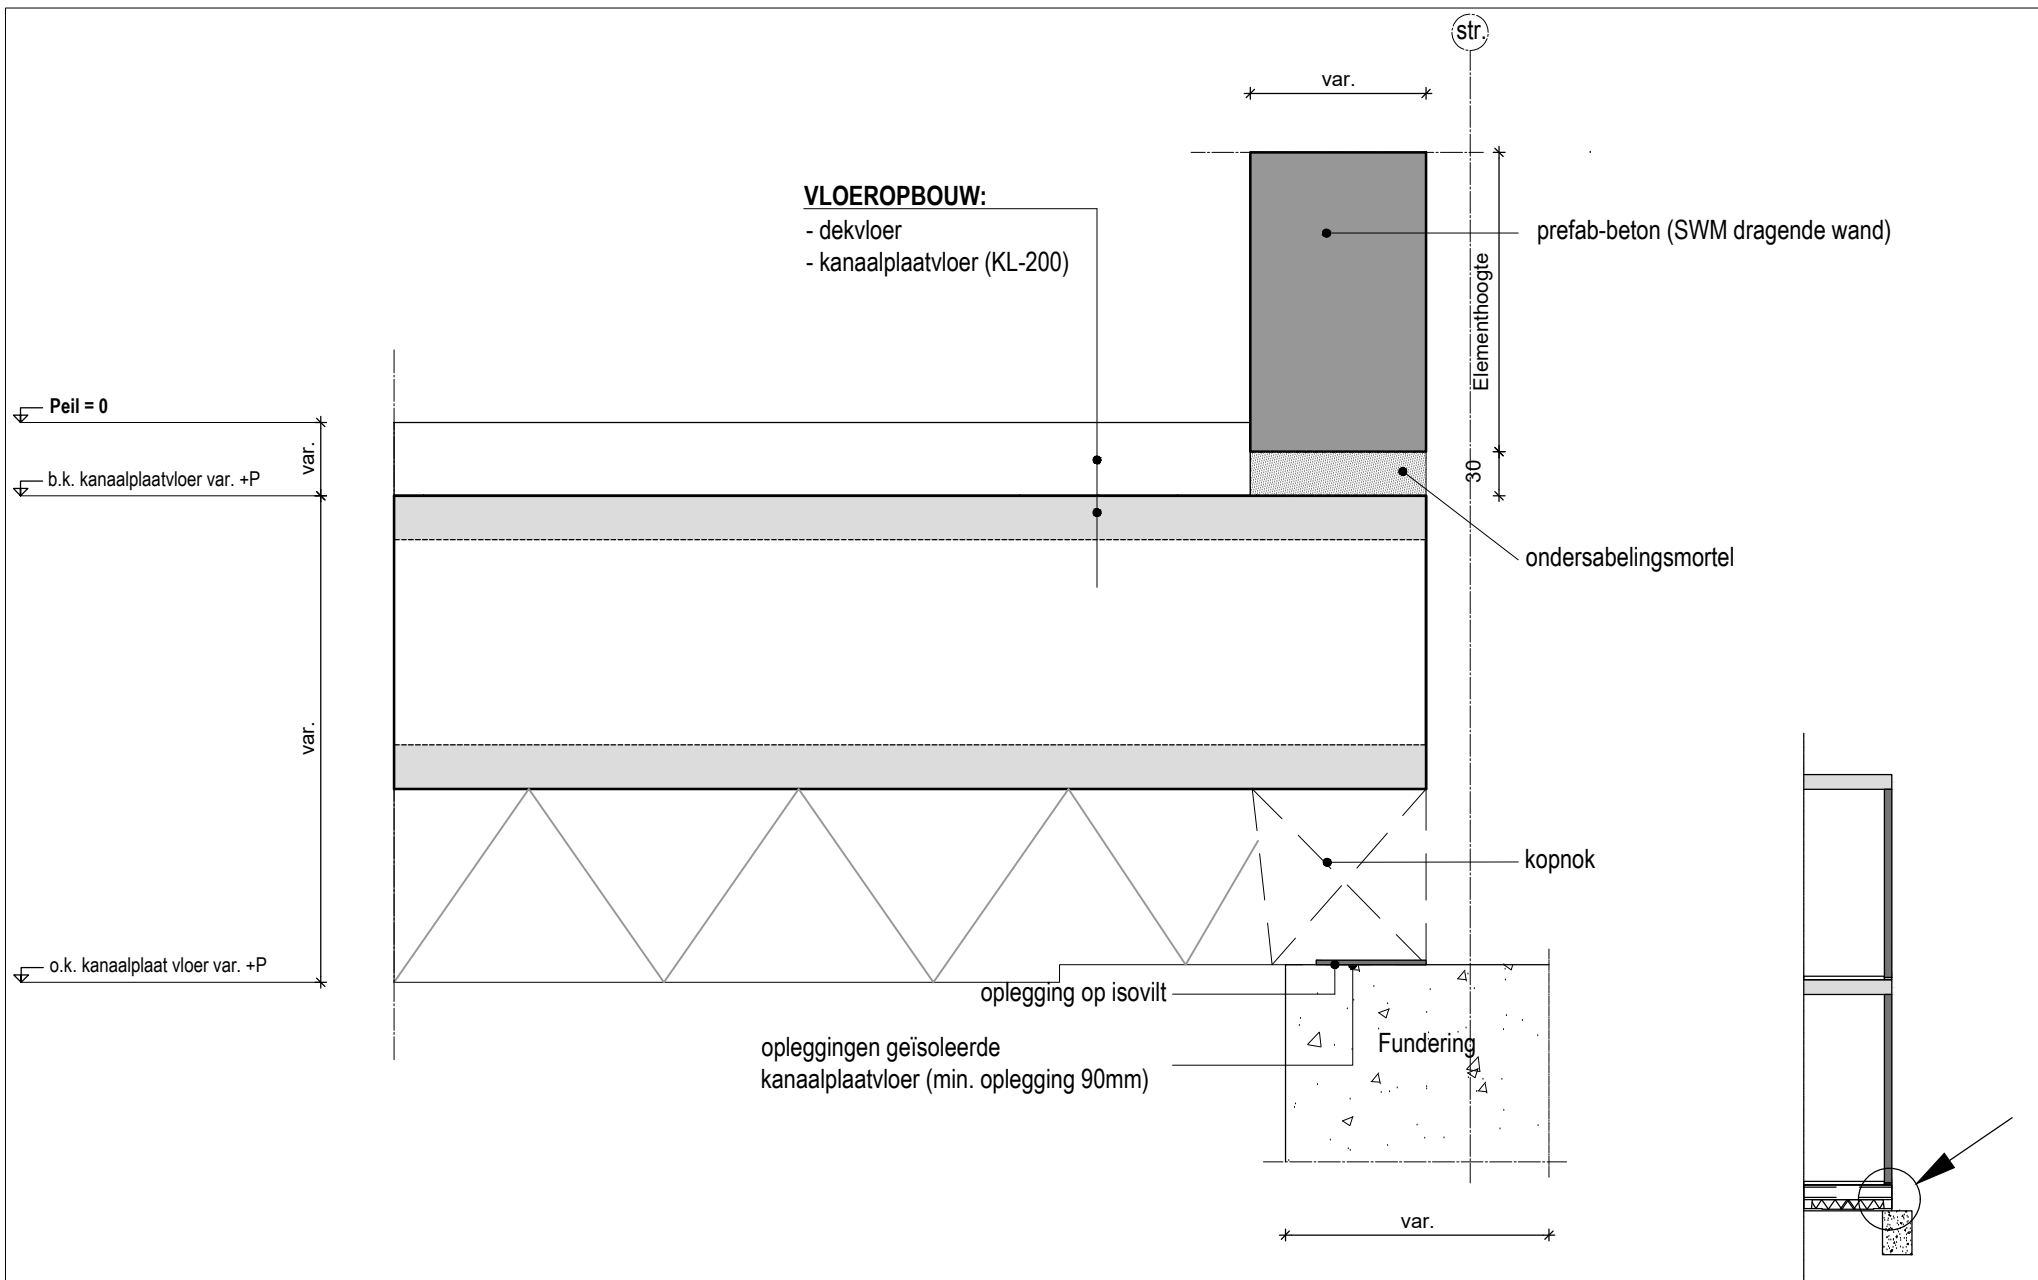

SPAANSEN

Datum
19-10-2018

Formaat
A4

Schaal
1:5

Controleur
-

Tekenaar
SK


Project
Details

Onderdeel:



DETAIL KANAALPLAATVLOER ISO

Standaard detail

07

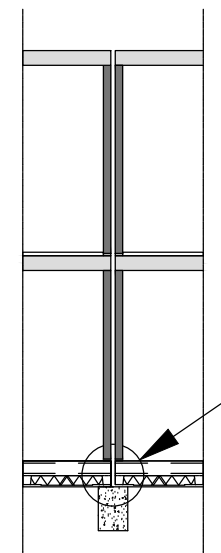

08

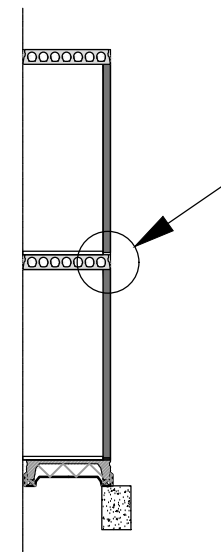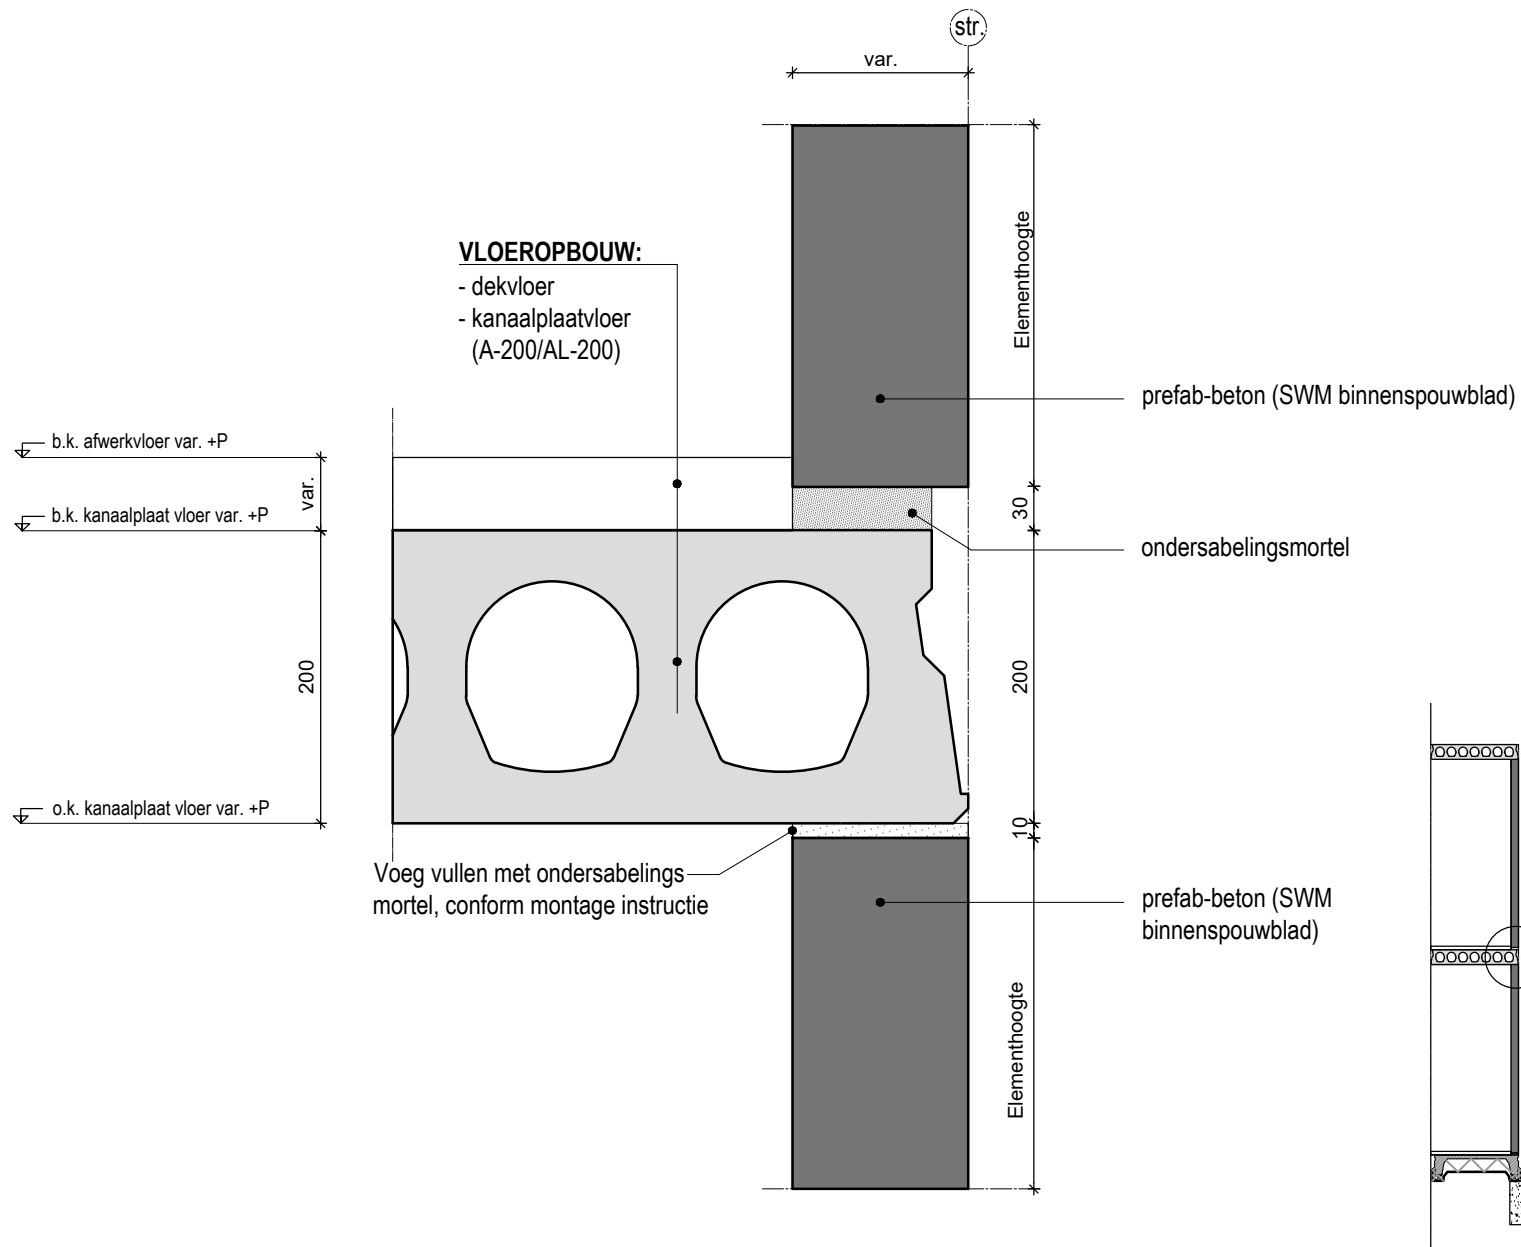

SPAANSEN

Datum
19-10-2018

Formaat
A4

Schaal
1:5

Controleur
-

Tekenaar
SK



Project
Details

Onderdeel:

DETAIL KANAALPLAATVLOER

Standaard detail

09

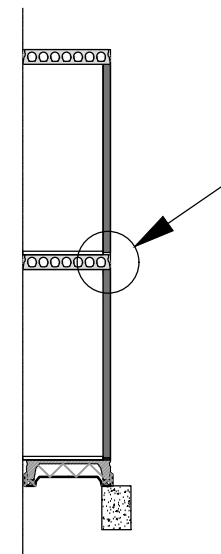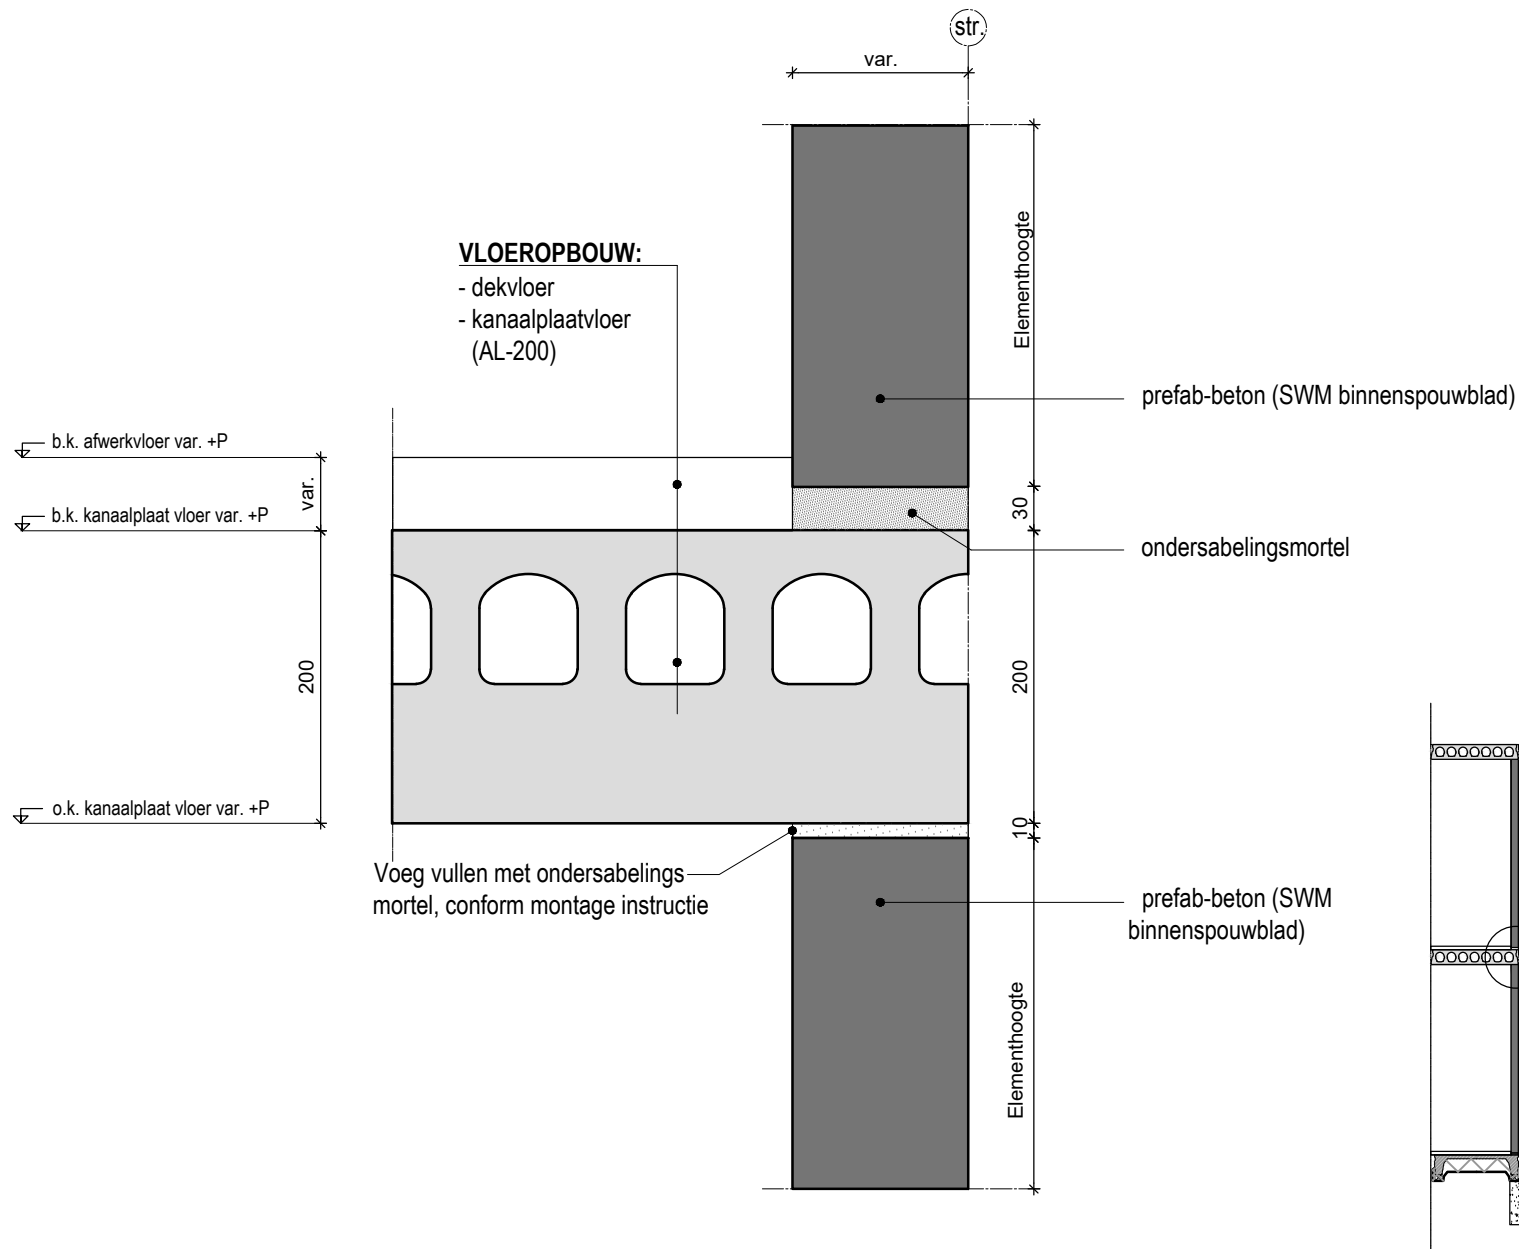

SPAANSEN

Datum
19-10-2018

Formaat
A4

Schaal
1:5

Controleur
-

Tekenaar
SK


Project
Details

Onderdeel:

DETAIL KANAALPLAATVLOER

Standaard detail

10

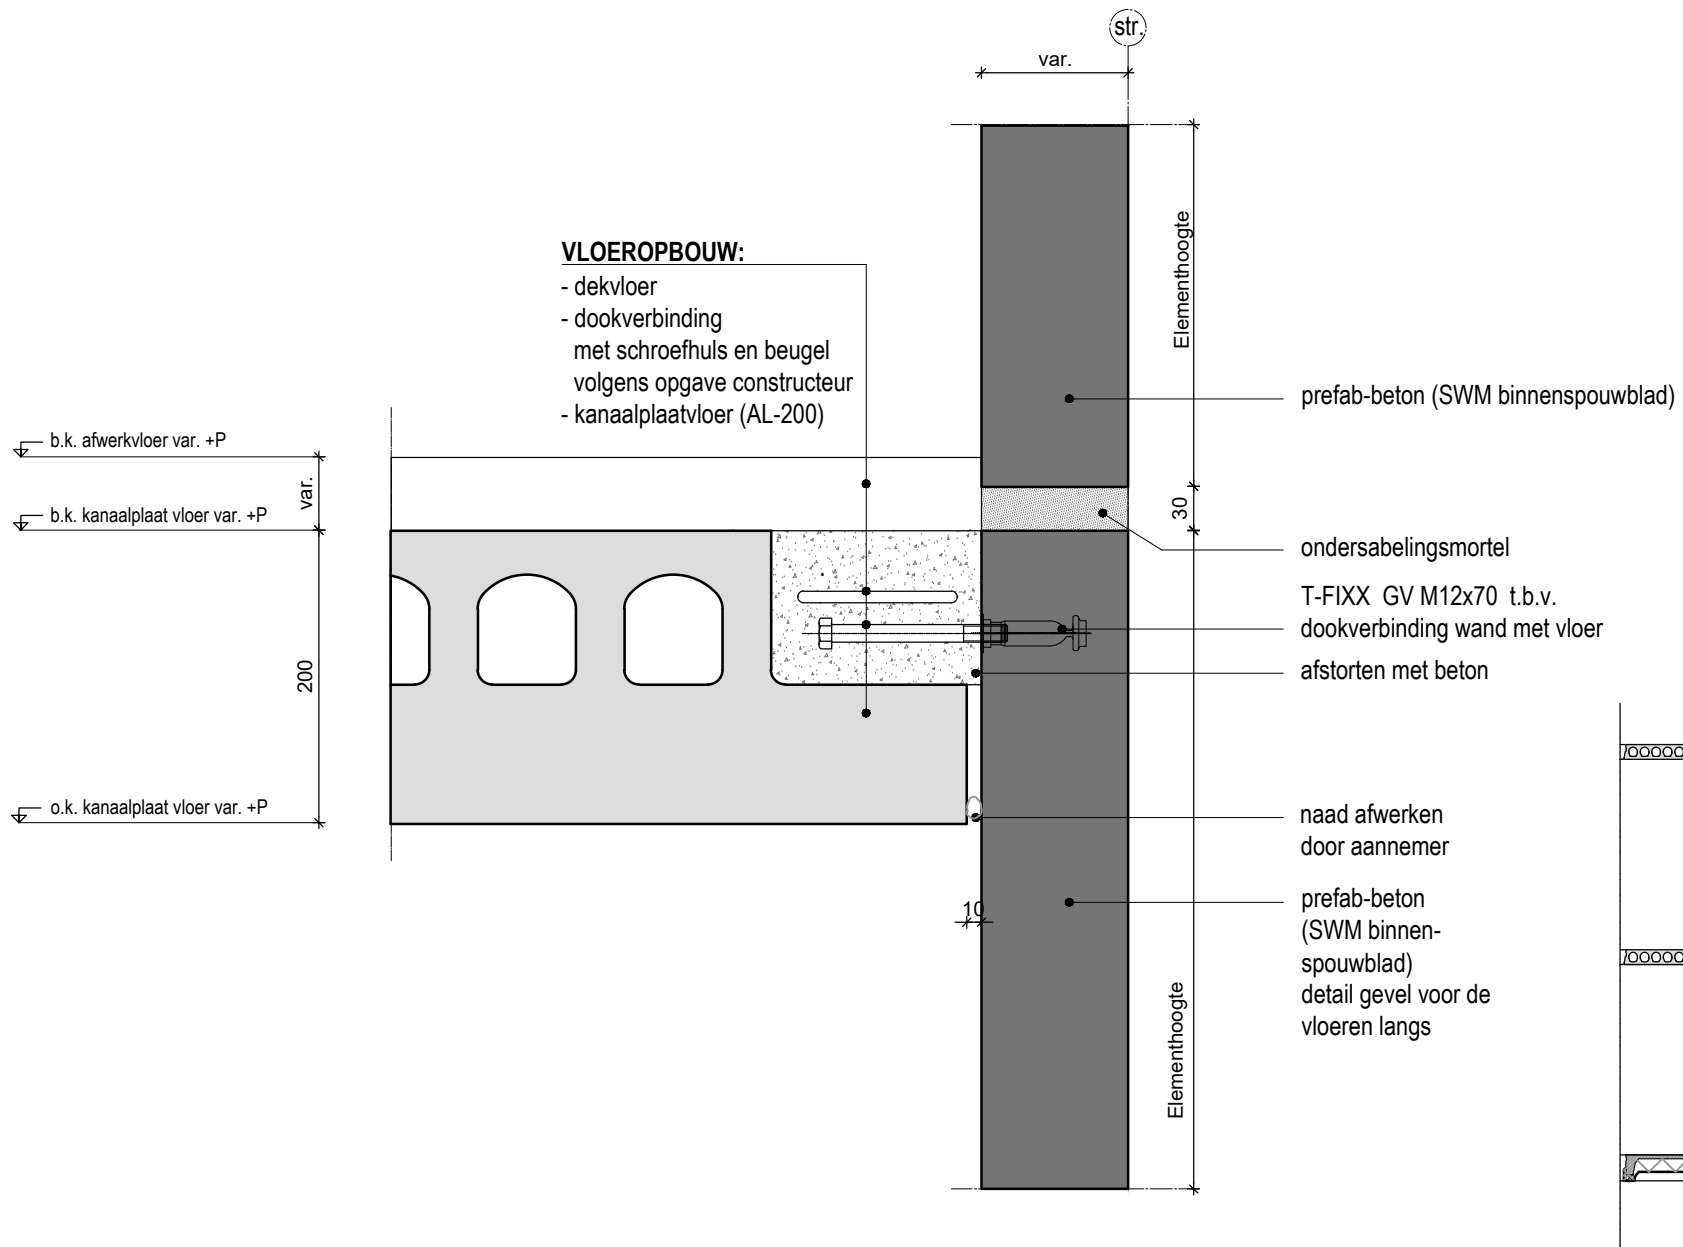

SPAANSEN

Datum
25-01-2019

Formaat
A4

Schaal
1:5

Controleur
-

Tekenaar
SK



Project
Details

Onderdeel:

DETAIL KANAALPLAATVLOER

Standaard detail

11

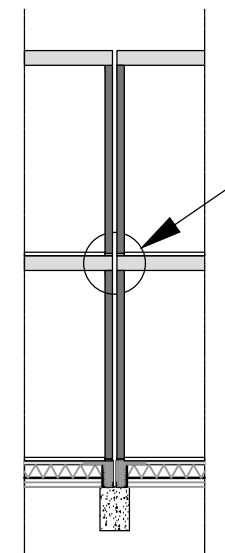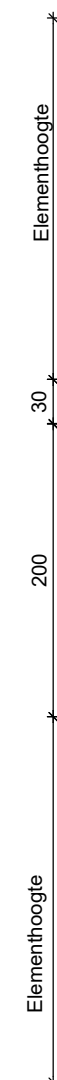

Datum
08-04-2020

Formaat
A4

Schaal
1:5

Contrôle

Tekenaar
SK


Project Details

Onderdeel:

DETAIL KANAALPLAATVLOER

Standaard detail



12

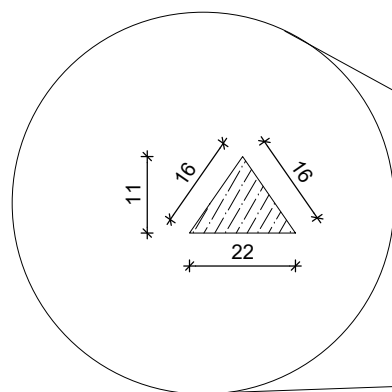

eventueel toepassing driehoekig
profiel t.b.v. V-naad

VLOEROPBOUW:

- dekvloer
- kanaalplaatvloer
(A-200/AL-200)

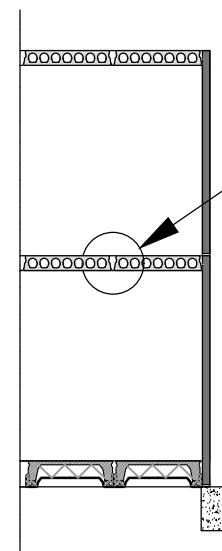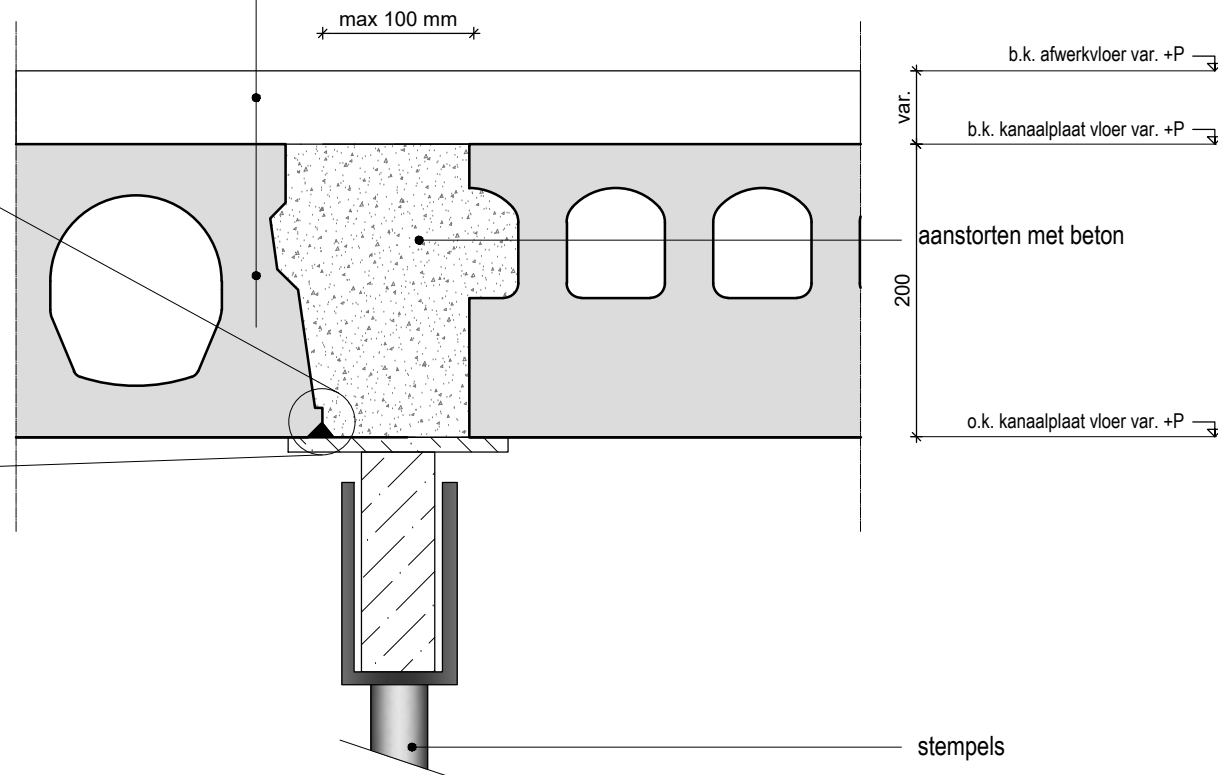

SPAANSEN

Datum
19-10-2018

Formaat
A4

Schaal
1:5

Controleur
-

Tekenaar
SK



Project
Details

Onderdeel:

DETAIL KANAALPLAATVLOER

Standaard detail

13

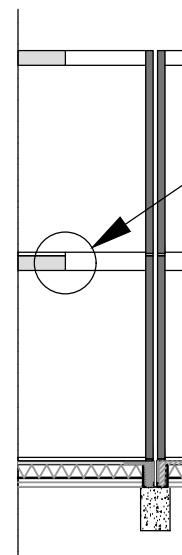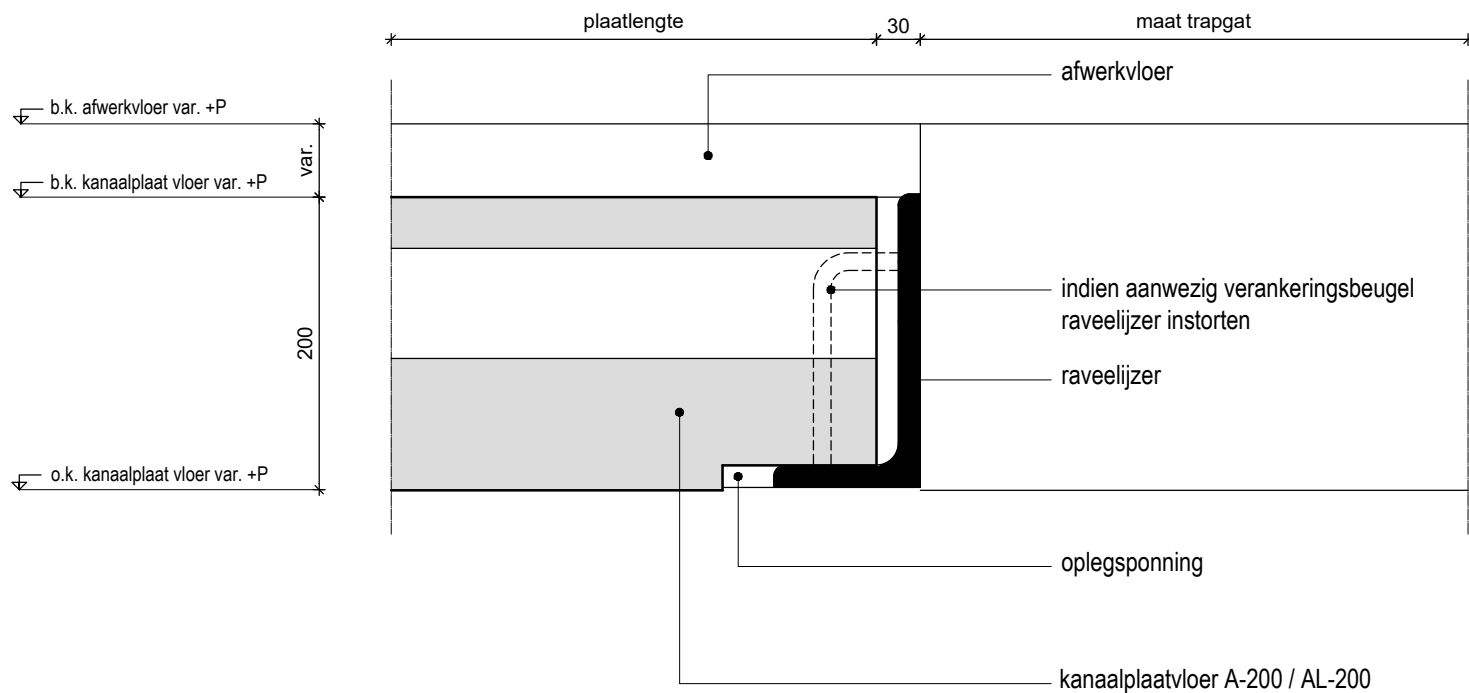

SPAANSEN

Datum
08-04-2020

Formaat
A4

Schaal
1:5

Controleur
-

Tekenaar
SK



Project
Details

Onderdeel:

DETAIL KANAALPLAATVLOER

Standaard detail

14

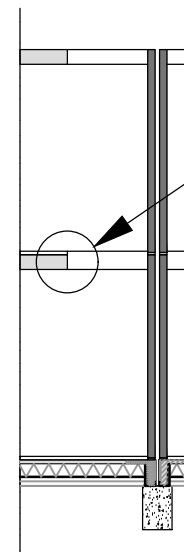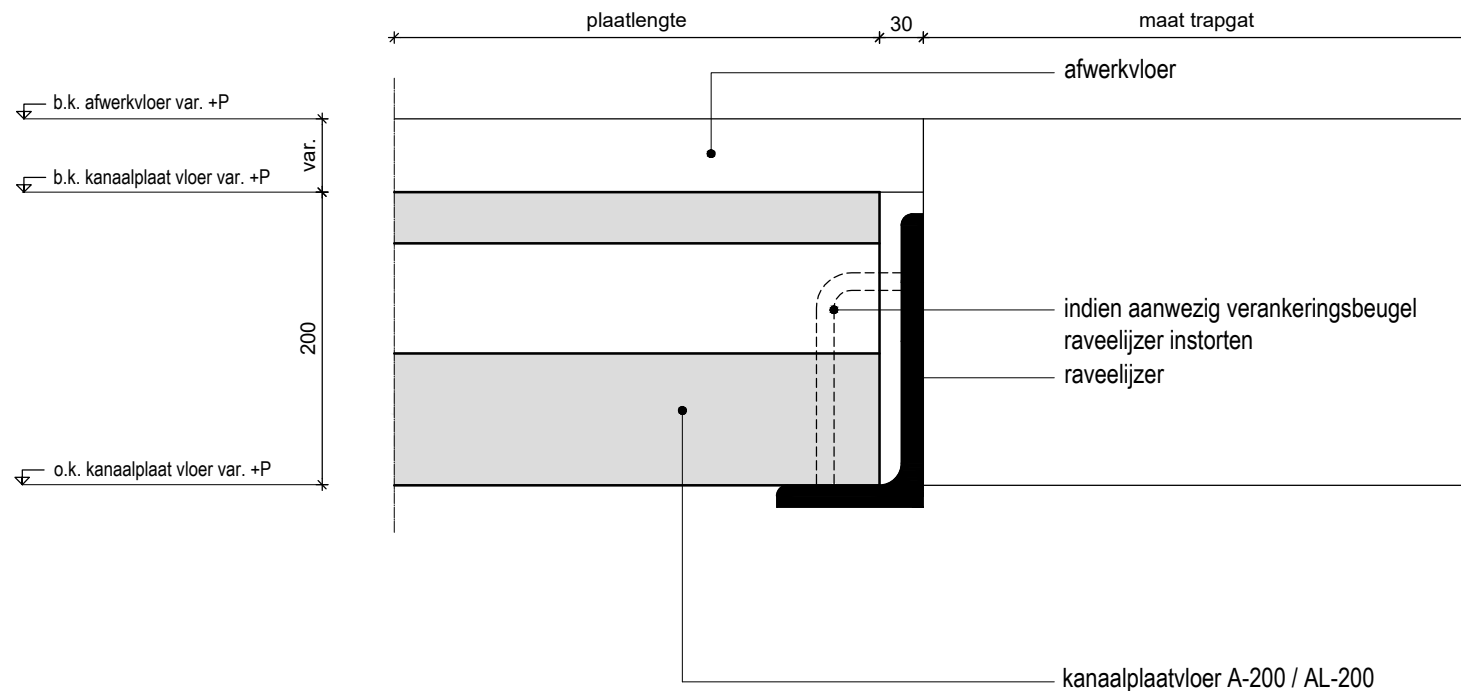

SPAANSEN

Datum
08-04-2020

Formaat
A4

Schaal
1:5

Controleur
-

Tekenaar
SK



Project
Details

Onderdeel:

DETAIL KANAALPLAATVLOER

Standaard detail

15

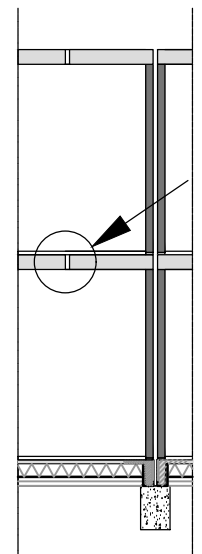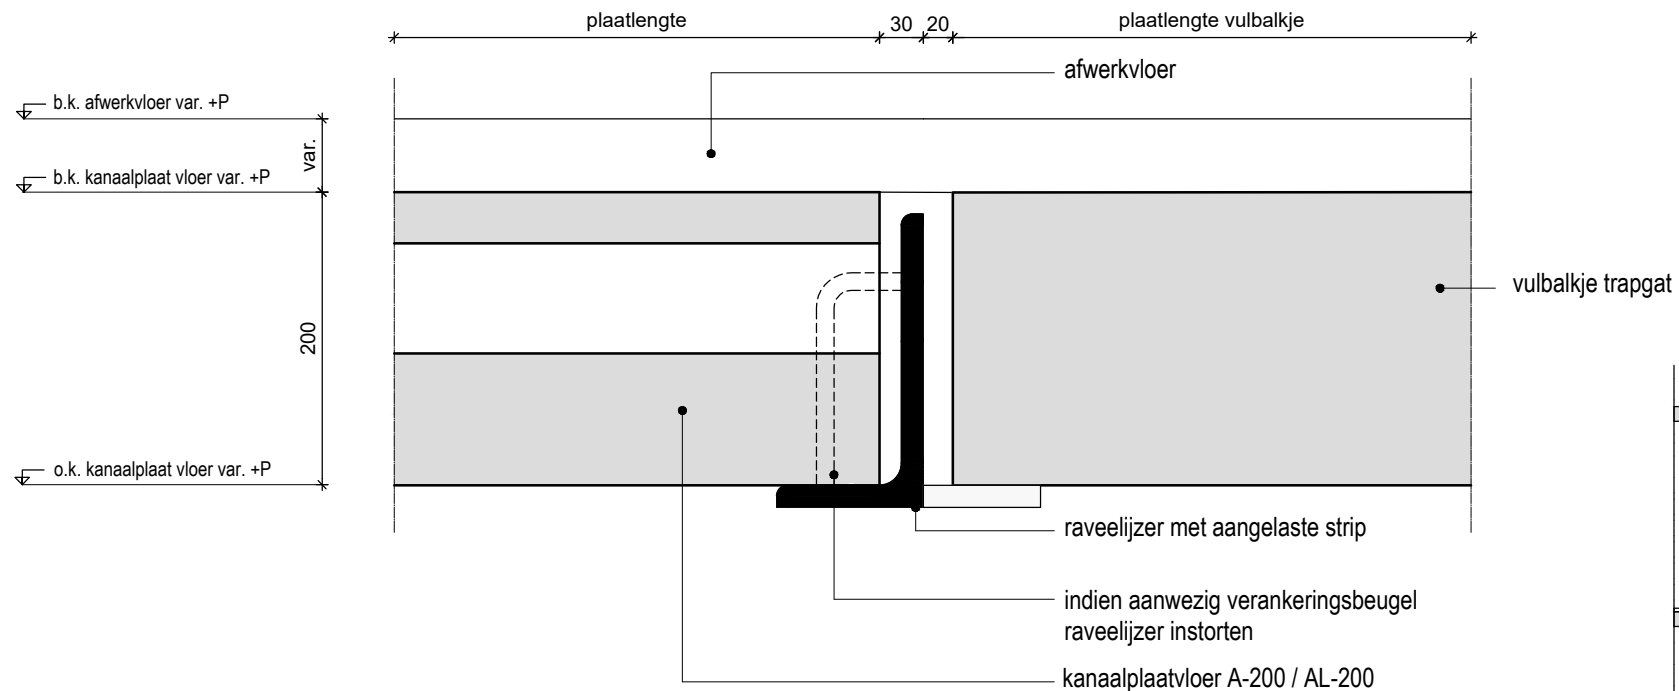

SPAANSEN

Datum
08-04-2020

Formaat
A4

Schaal
1:5

Controleur
-

Tekenaar
SK



Project
Details

Onderdeel:

DETAIL KANAALPLAATVLOER

Standaard detail

16

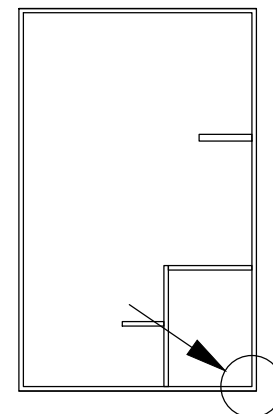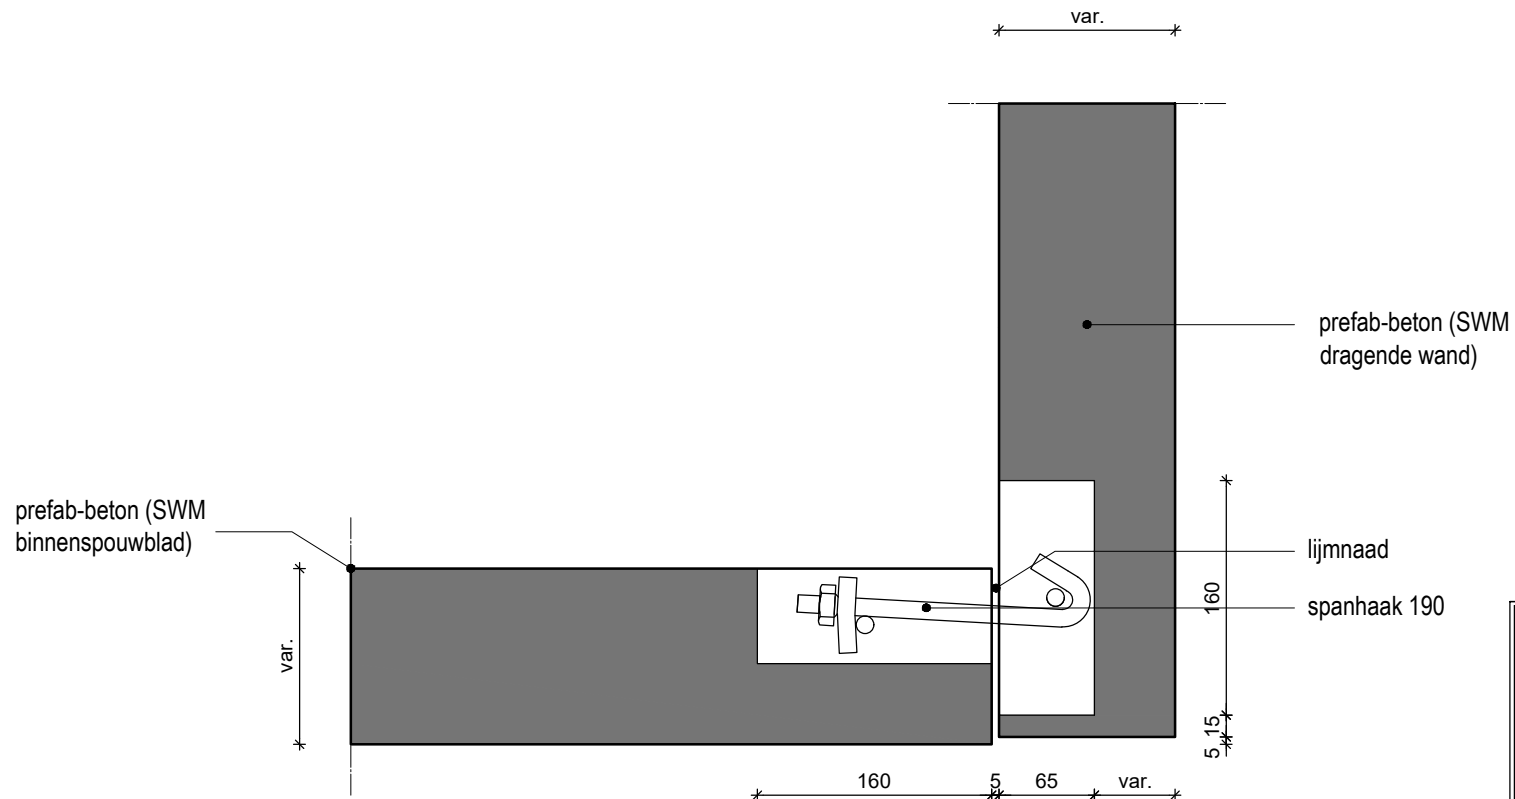

SPAANSEN

Datum
19-10-2018

Formaat
A4

Schaal
1:5

Controleur
-

Tekenaar
SK


Project
Details

Onderdeel:

DETAIL WANDVERBINDINGEN

Standaard detail

17

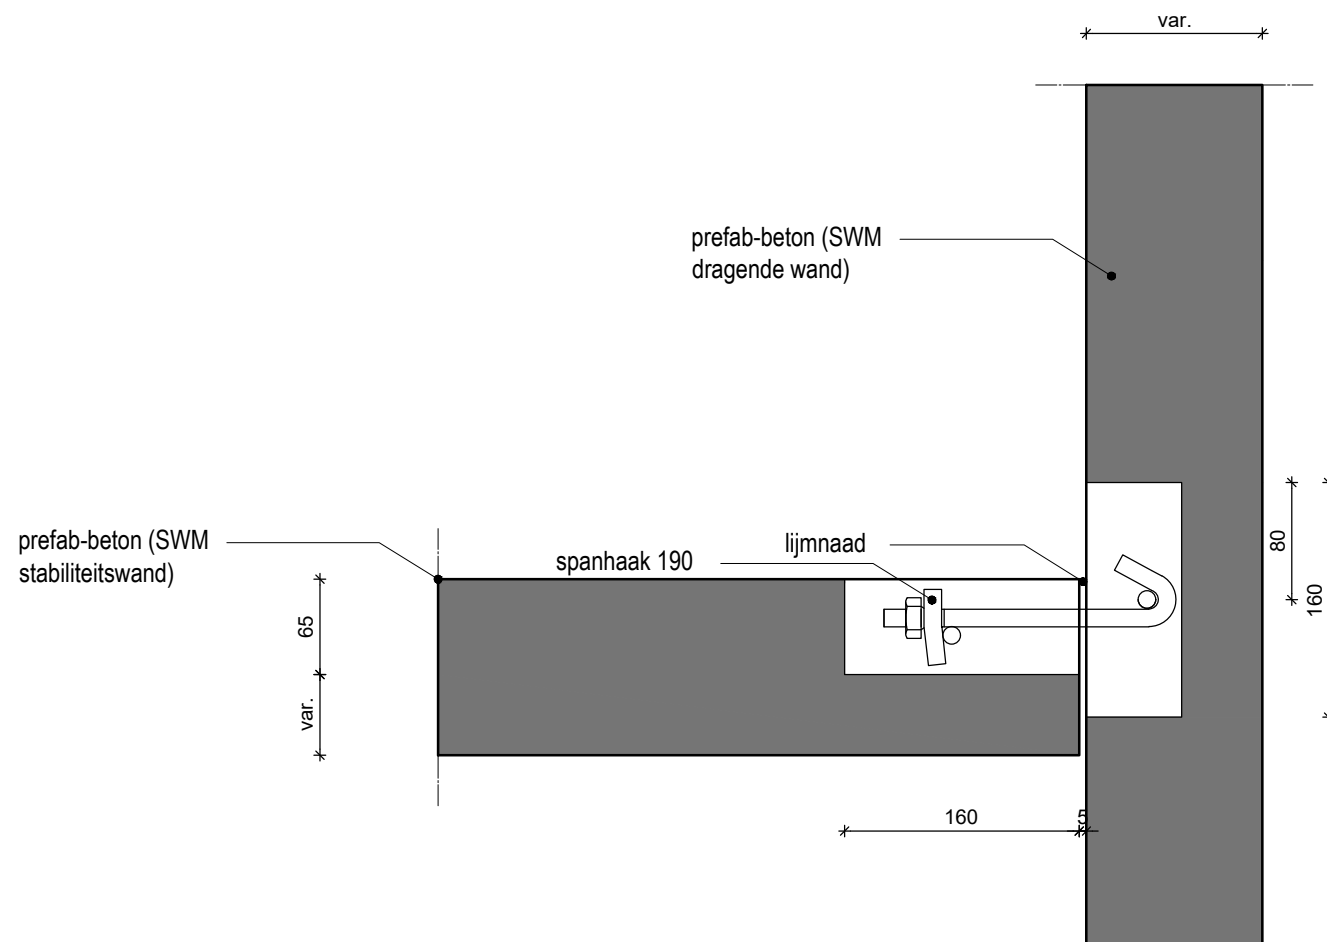

SPAANSEN

Datum
19-10-2018

Formaat
A4

Schaal
1:5

Controleur
-

Tekenaar
SK



Project
Details

Onderdeel:

DETAIL WANDVERBINDINGEN

Standaard detail

18

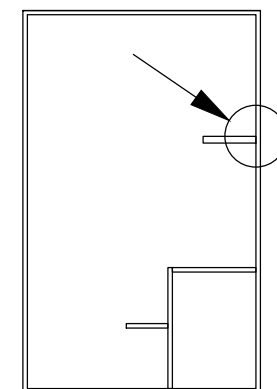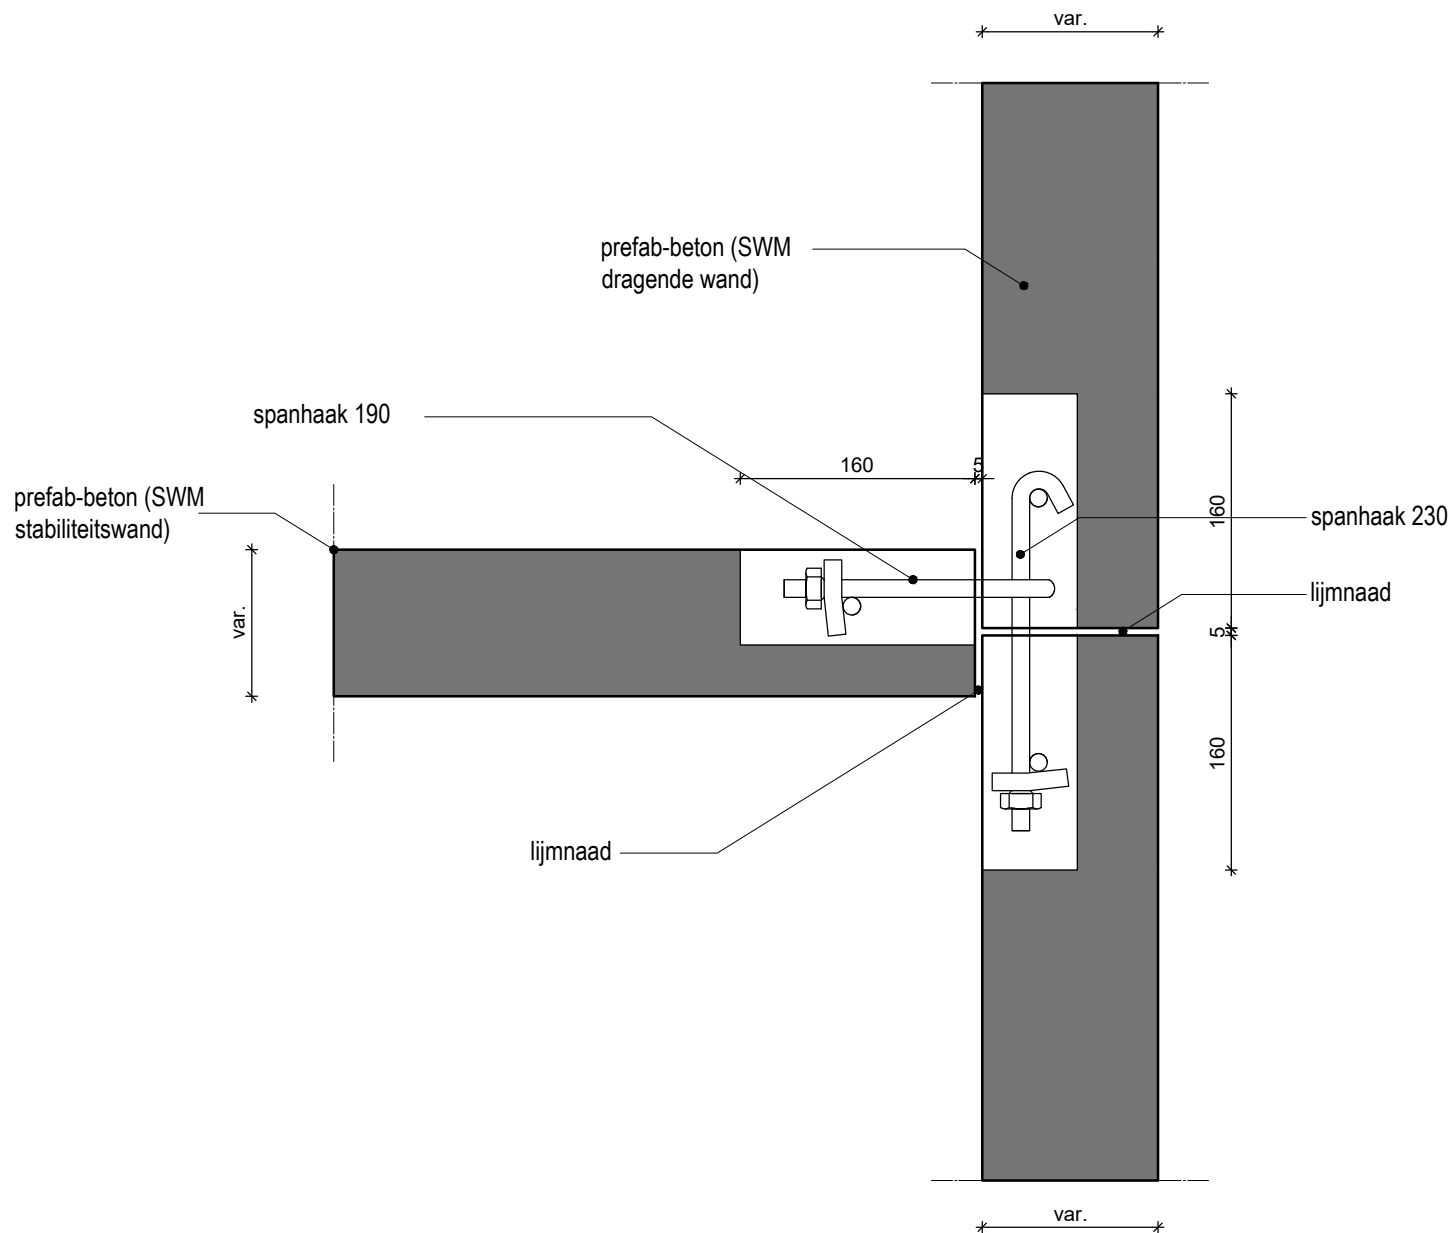

SPAANSEN

Datum
19-10-2018

Formaat
A4

Schaal
1:5



Controleur
-

Tekenaar
SK

Project
Details

Onderdeel:
DETAIL WANDVERBINDINGEN

Standaard detail
19

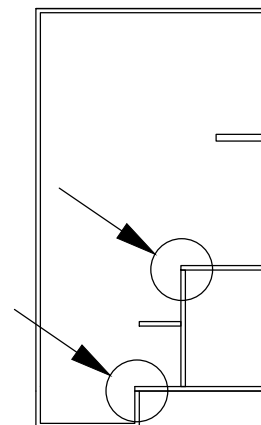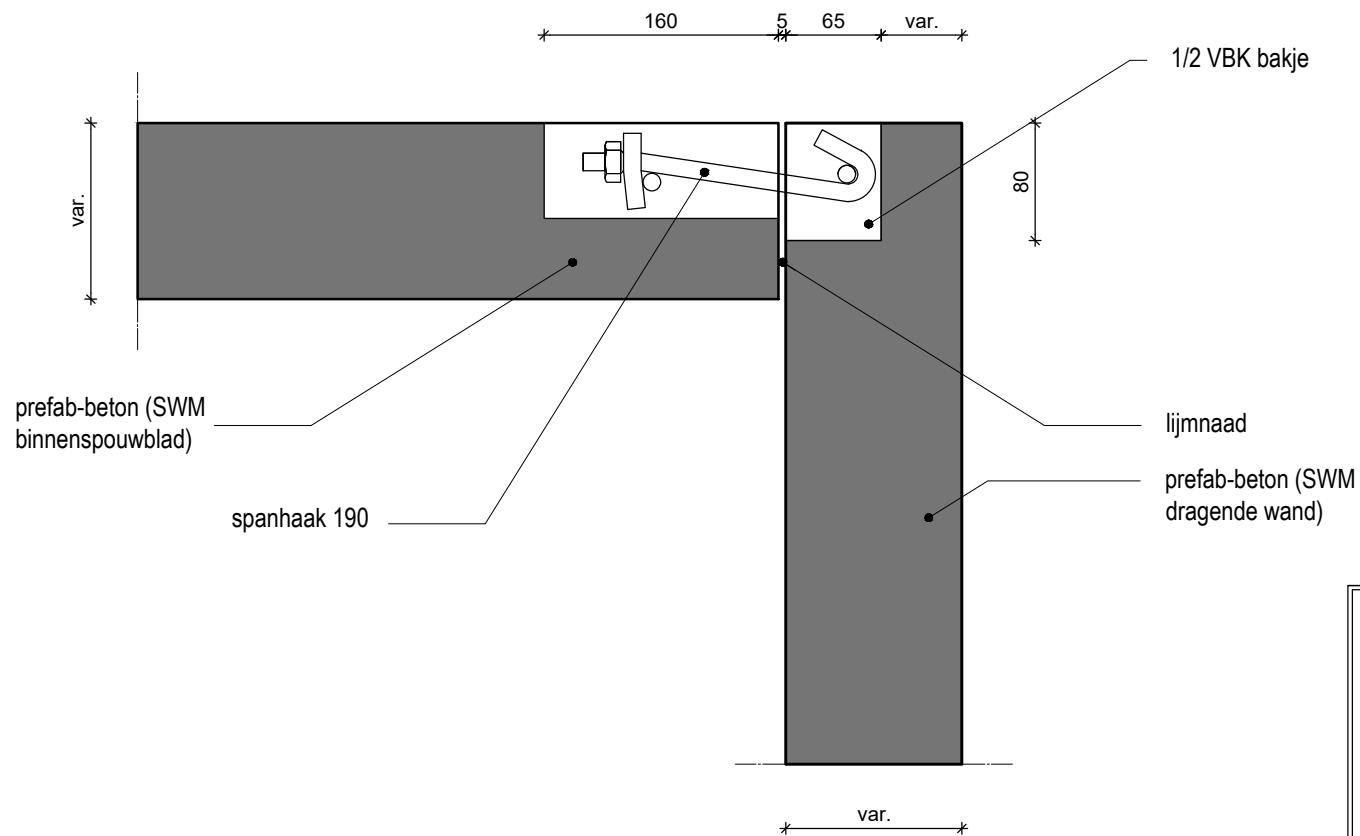

SPAANSEN

Datum
08-04-2020

Formaat
A4

Schaal
1:5

Controleur
-

Tekenaar
SK


Project
Details

Onderdeel:

DETAIL WANDVERBINDINGEN

Standaard detail

20

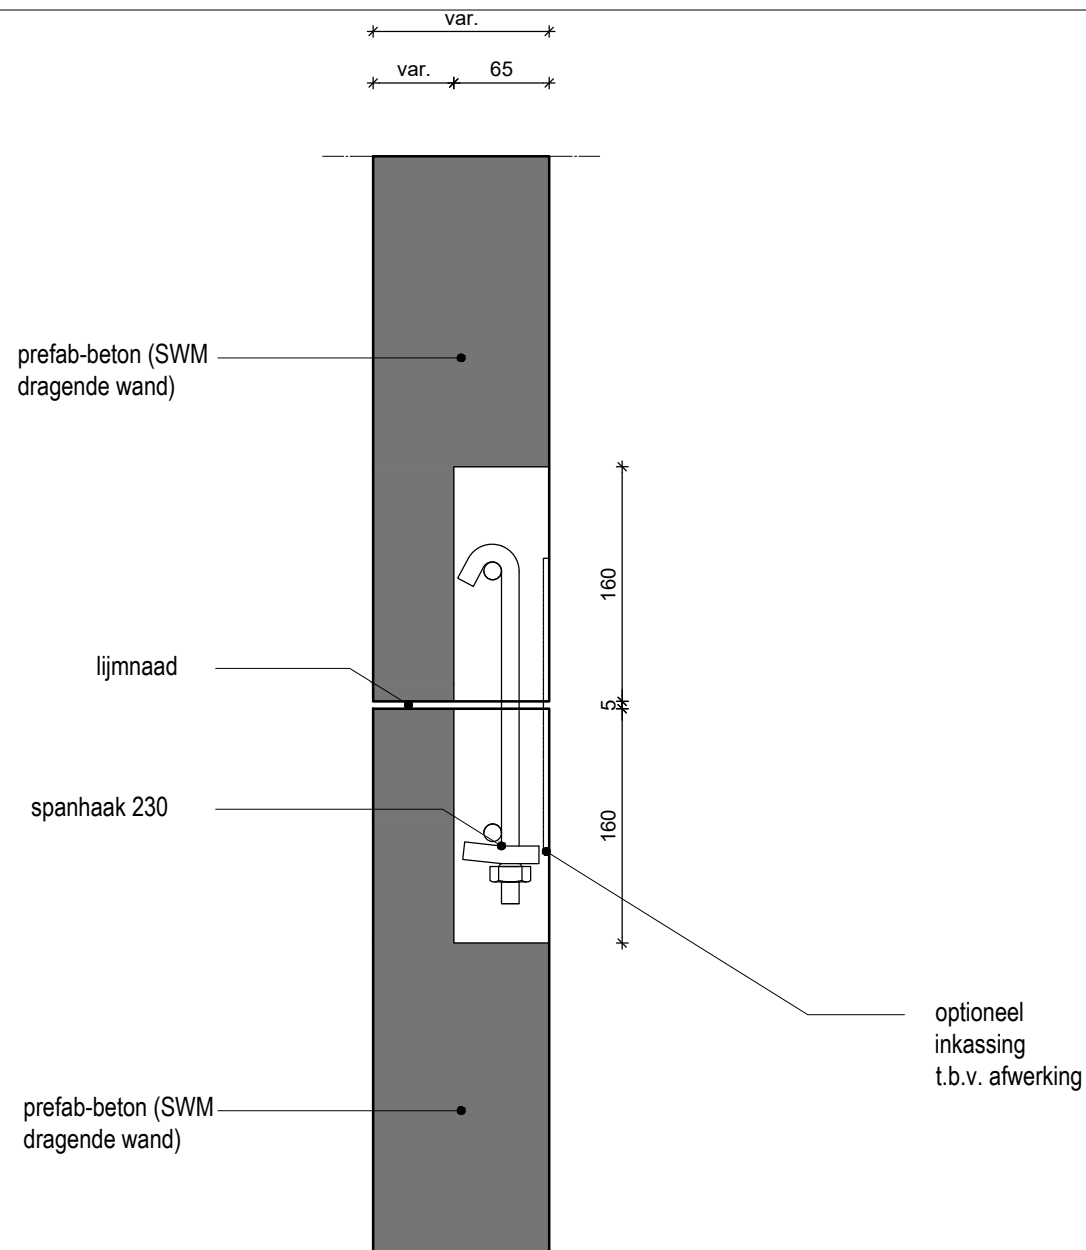

SPAANSEN

Datum
19-10-2018

Formaat
A4

Schaal
1:5

Controleur
-

Tekenaar
SK




Project
Details

Onderdeel:

DETAIL WANDVERBINDINGEN

Standaard detail

21

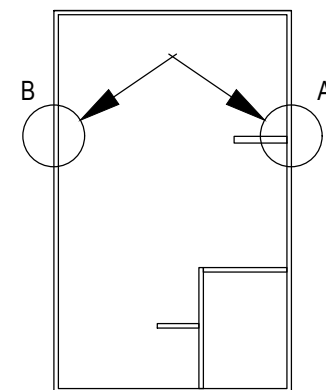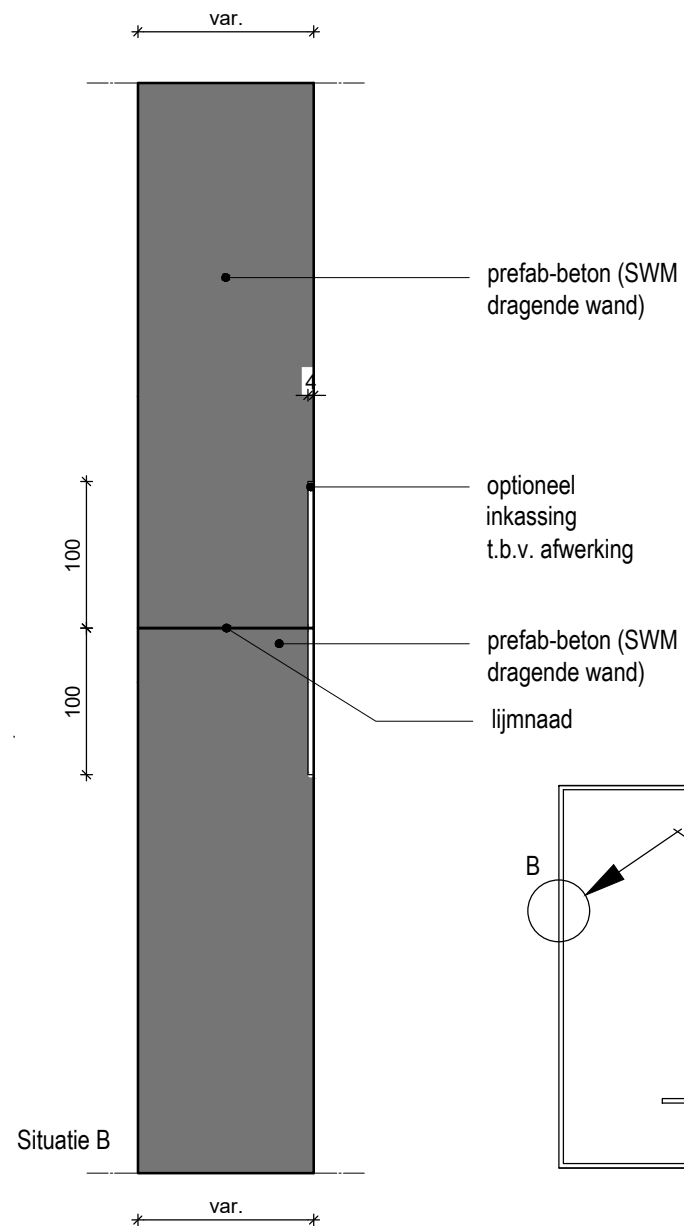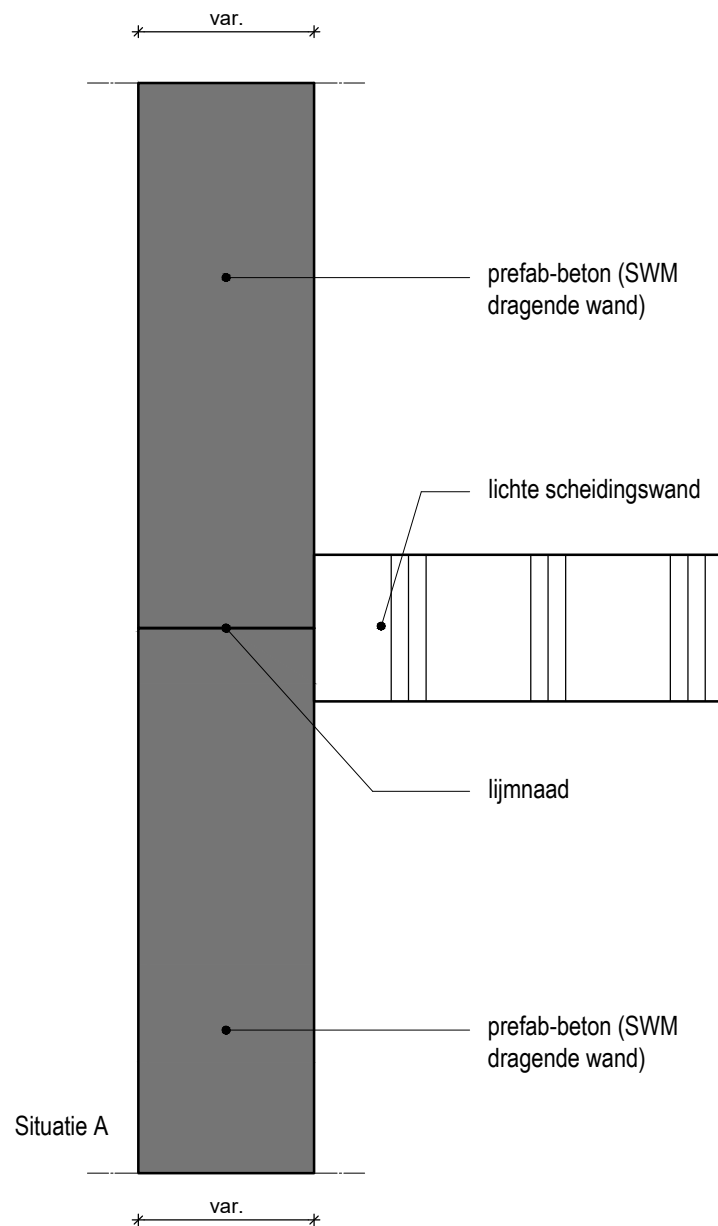

SPAANSEN

Datum
19-10-2018

Formaat
A4

Schaal
1:5



Controleur
-

Tekenaar
SK

Project
Details

Onderdeel:
DETAIL WANDVERBINDINGEN

Standaard detail
22

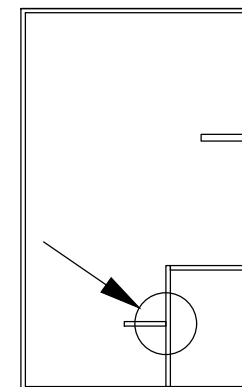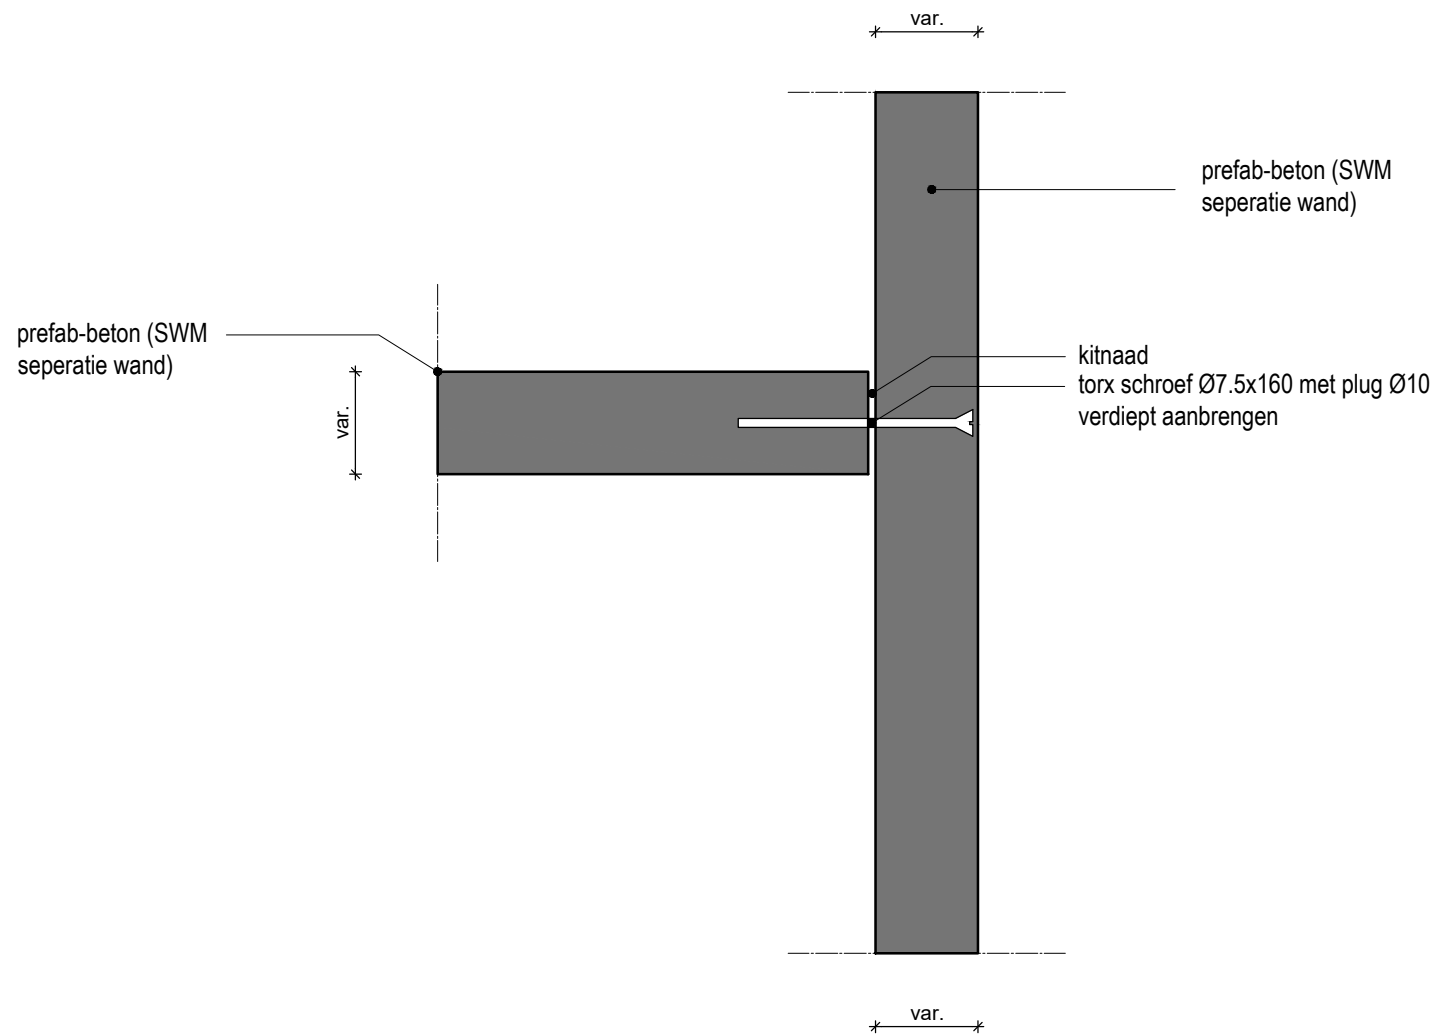

SPAANSEN

Datum
19-10-2018

Formaat
A4

Schaal
1:5


Controleur
-

Tekenaar
SK

Project
Details

Onderdeel:
DETAIL WANDVERBINDINGEN

Standaard detail
23

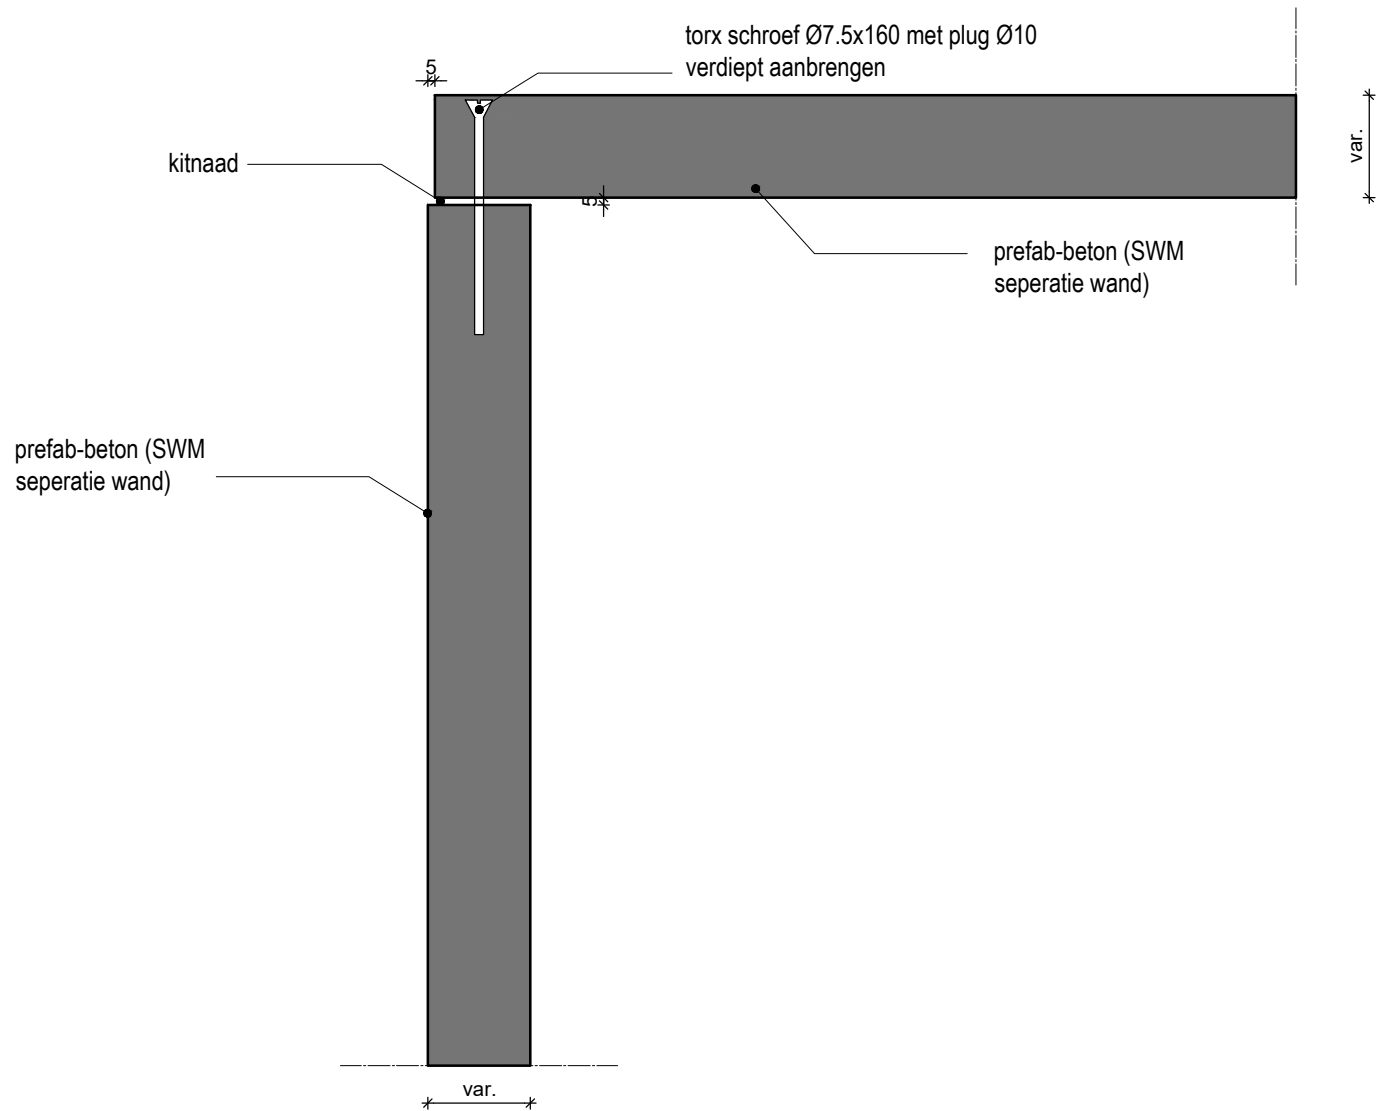

SPAANSEN

Datum
19-10-2018

Formaat
A4

Schaal
1:5

Controleur
-

Tekenaar
SK



Project
Details

Onderdeel:

DETAIL WANDVERBINDINGEN

Standaard detail

24

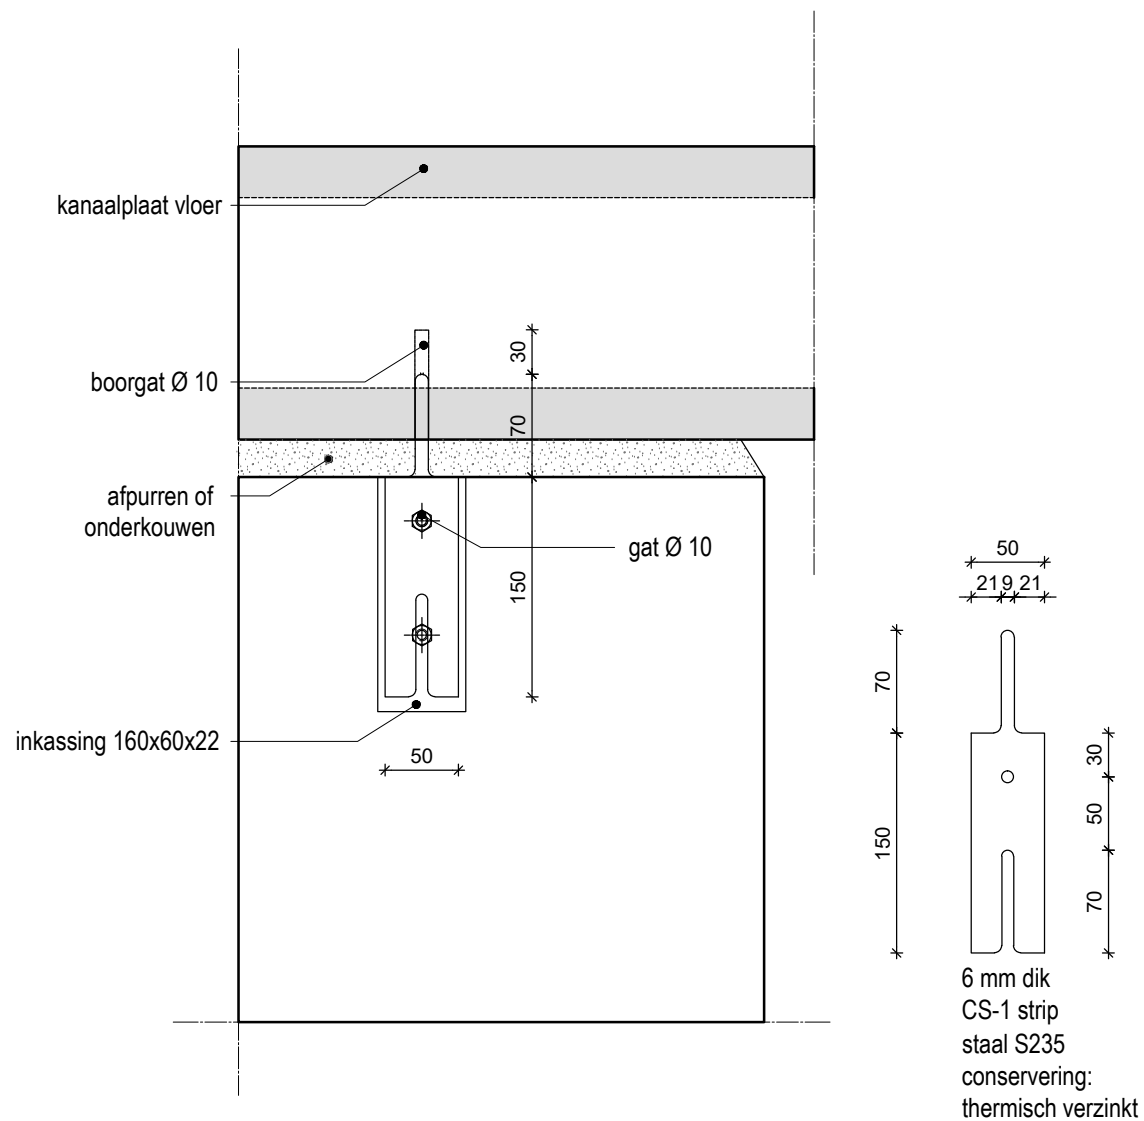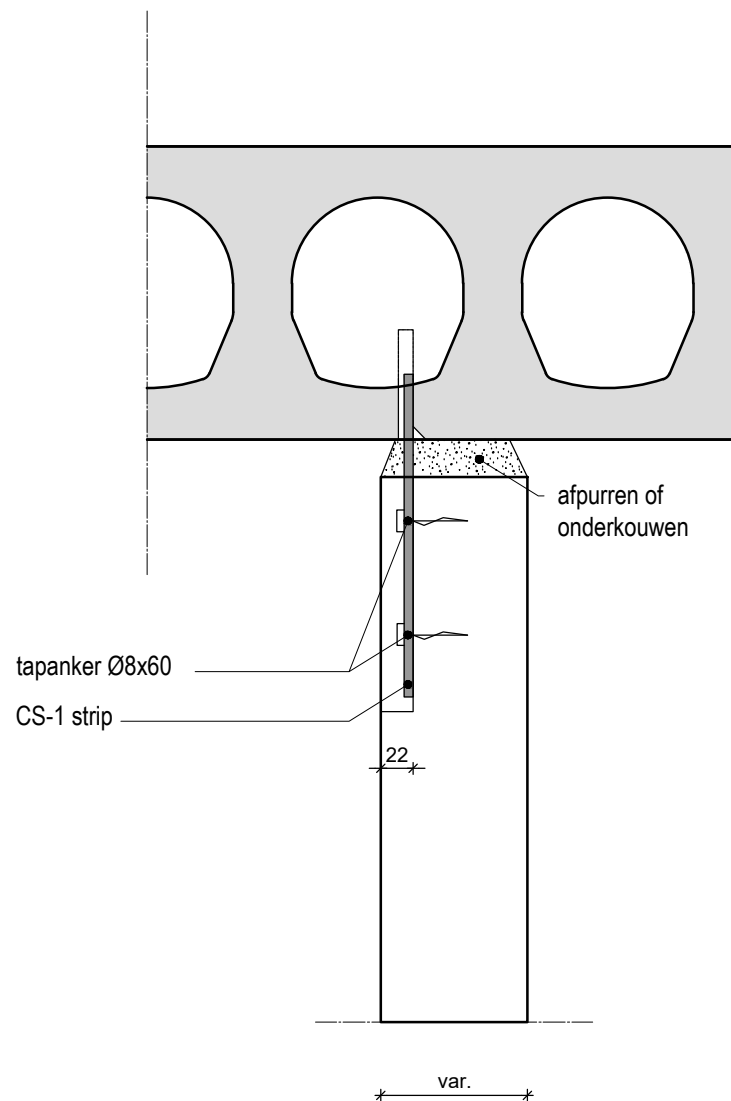

SPAANSEN

Datum
08-04-2020

Formaat
A4

Schaal
1:5


Controleur
-

Tekenaar
SK


Project
Details

Onderdeel:
DETAIL CS-STRIPPEN

Standaard detail
25

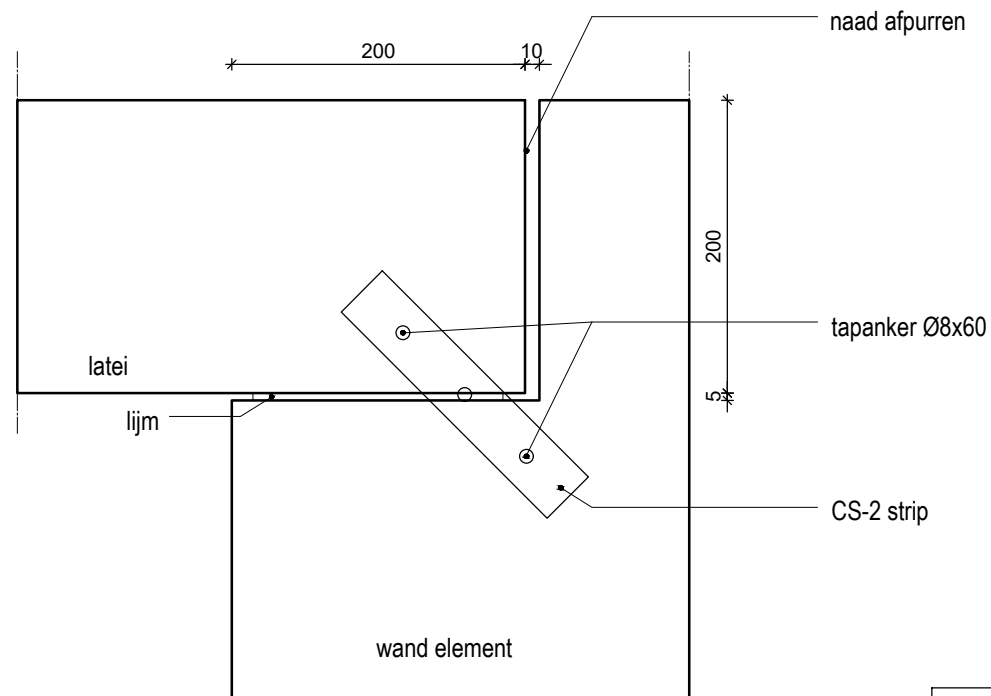

CS-2 strip toepassen bij lateien in spouwmuren
deze strippen worden niet toegepast bij
seperatiewanden

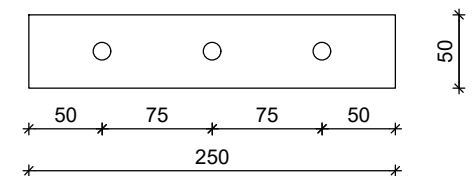

4 mm dik
CS-2 strip
staal S235
conservering:
thermisch verzinkt

SPAANSEN

Datum
19-10-2018

Formaat
A4

Schaal
1:5

Controleur
-

Tekenaar
SK

Project
Details

Onderdeel:

DETAIL CS-STRIPPEN


Standaard detail

26



Standaard detail

27

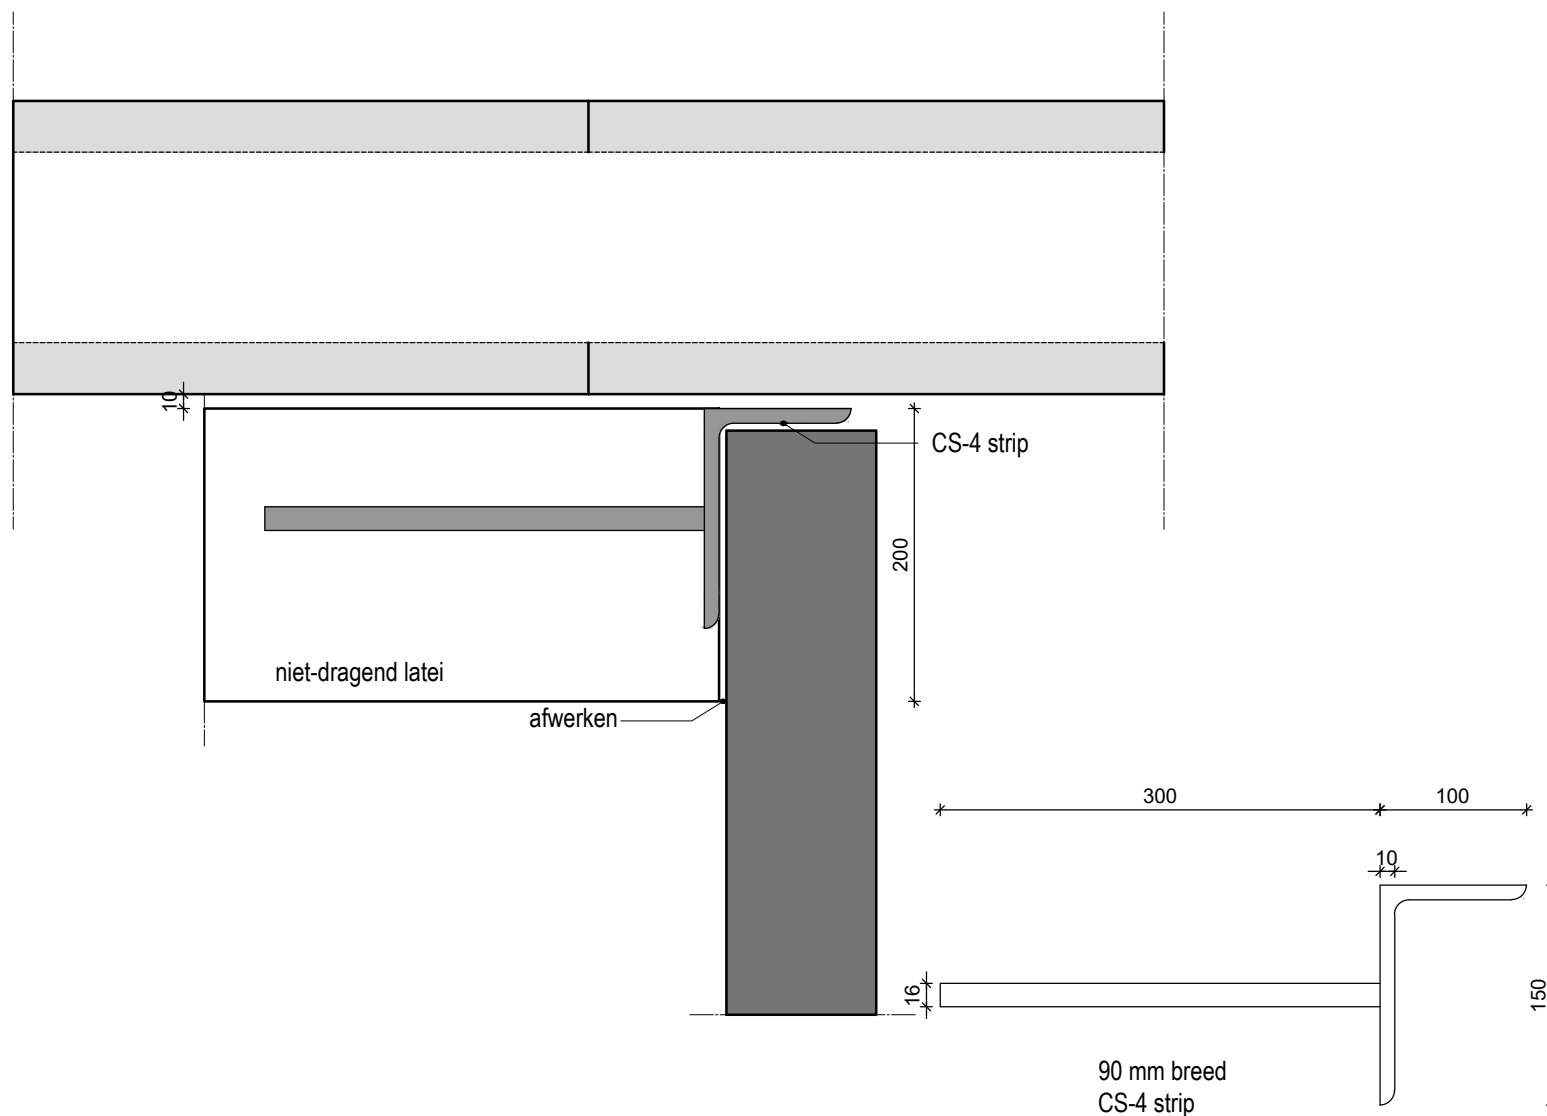

SPAANSEN

Datum
19-10-2018

Formaat
A4

Schaal
1:5


Controleur
-

Tekenaar
SK

Project
Details

Onderdeel:
DETAIL CS-STRIPPEN

Standaard detail
28

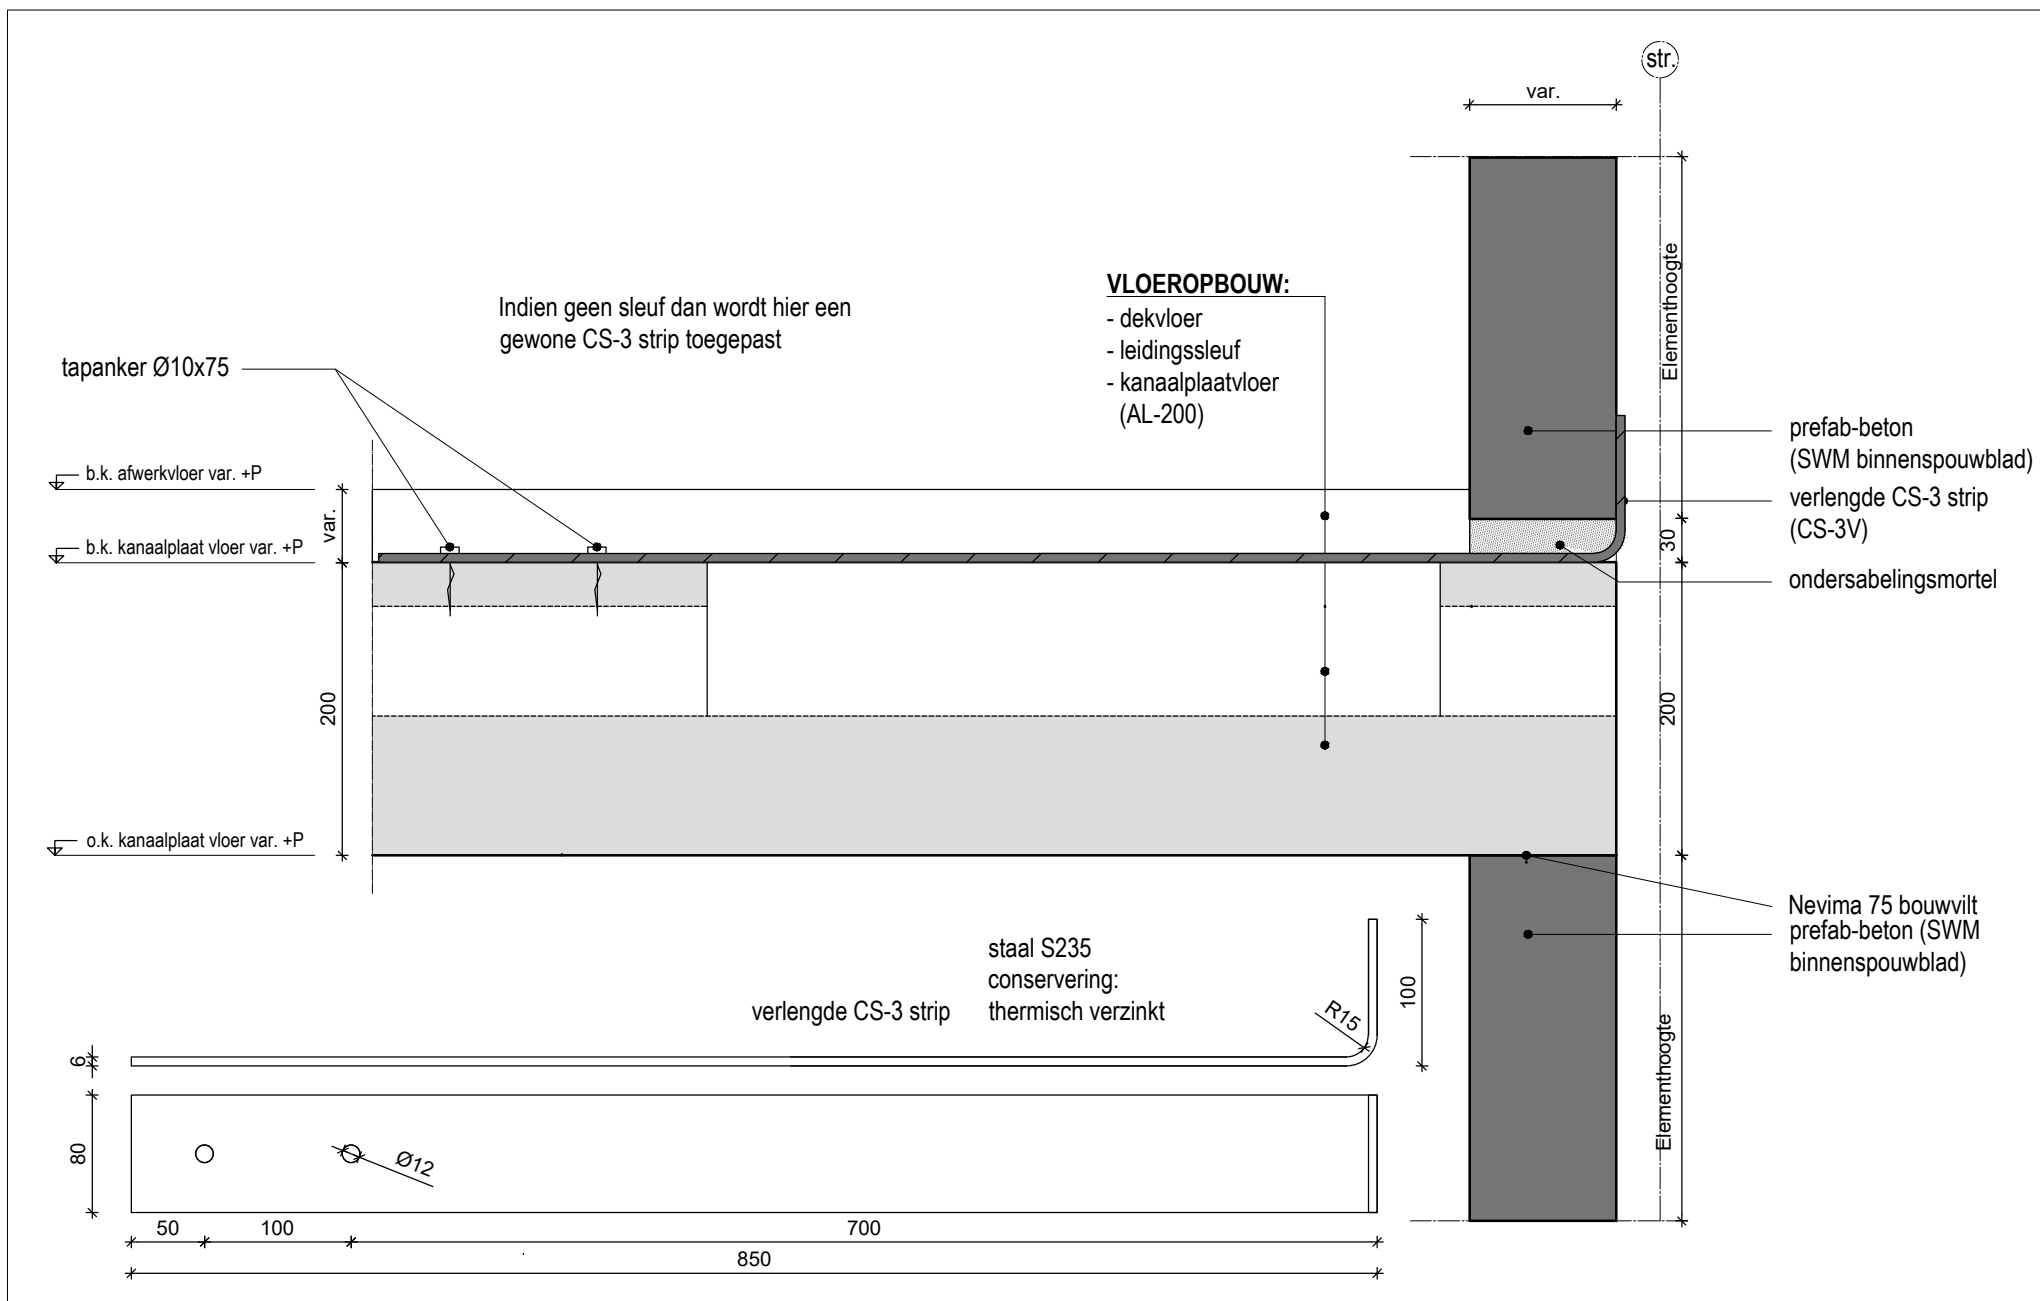

SPAANSEN

Datum
16-05-2019

Formaat
A4

Schaal
1:5

Controleur
-

Tekenaar
SK

Project
Details

Onderdeel:

DETAIL CS-STRIPPEN

Standaard detail

29